


01 SZYLDY

NA ŚCIANACH BUDYNKÓW
RÓWNOLEGLE DO NICH

NA TERENIE NIERUCHOMOŚCI, KAŻDY PODMIOT PROWADZĄCY NA NIEJ DZIAŁALNOŚĆ, MOŻE UMIEŚCIĆ TYLKO JEDEN SZYLD NA ŚCIANIE BUDYNKU (RÓWNOLEGLE LUB PROSTOPADLE DO NIEJ) NA NASTĘPUJĄCYCH ZASADACH:

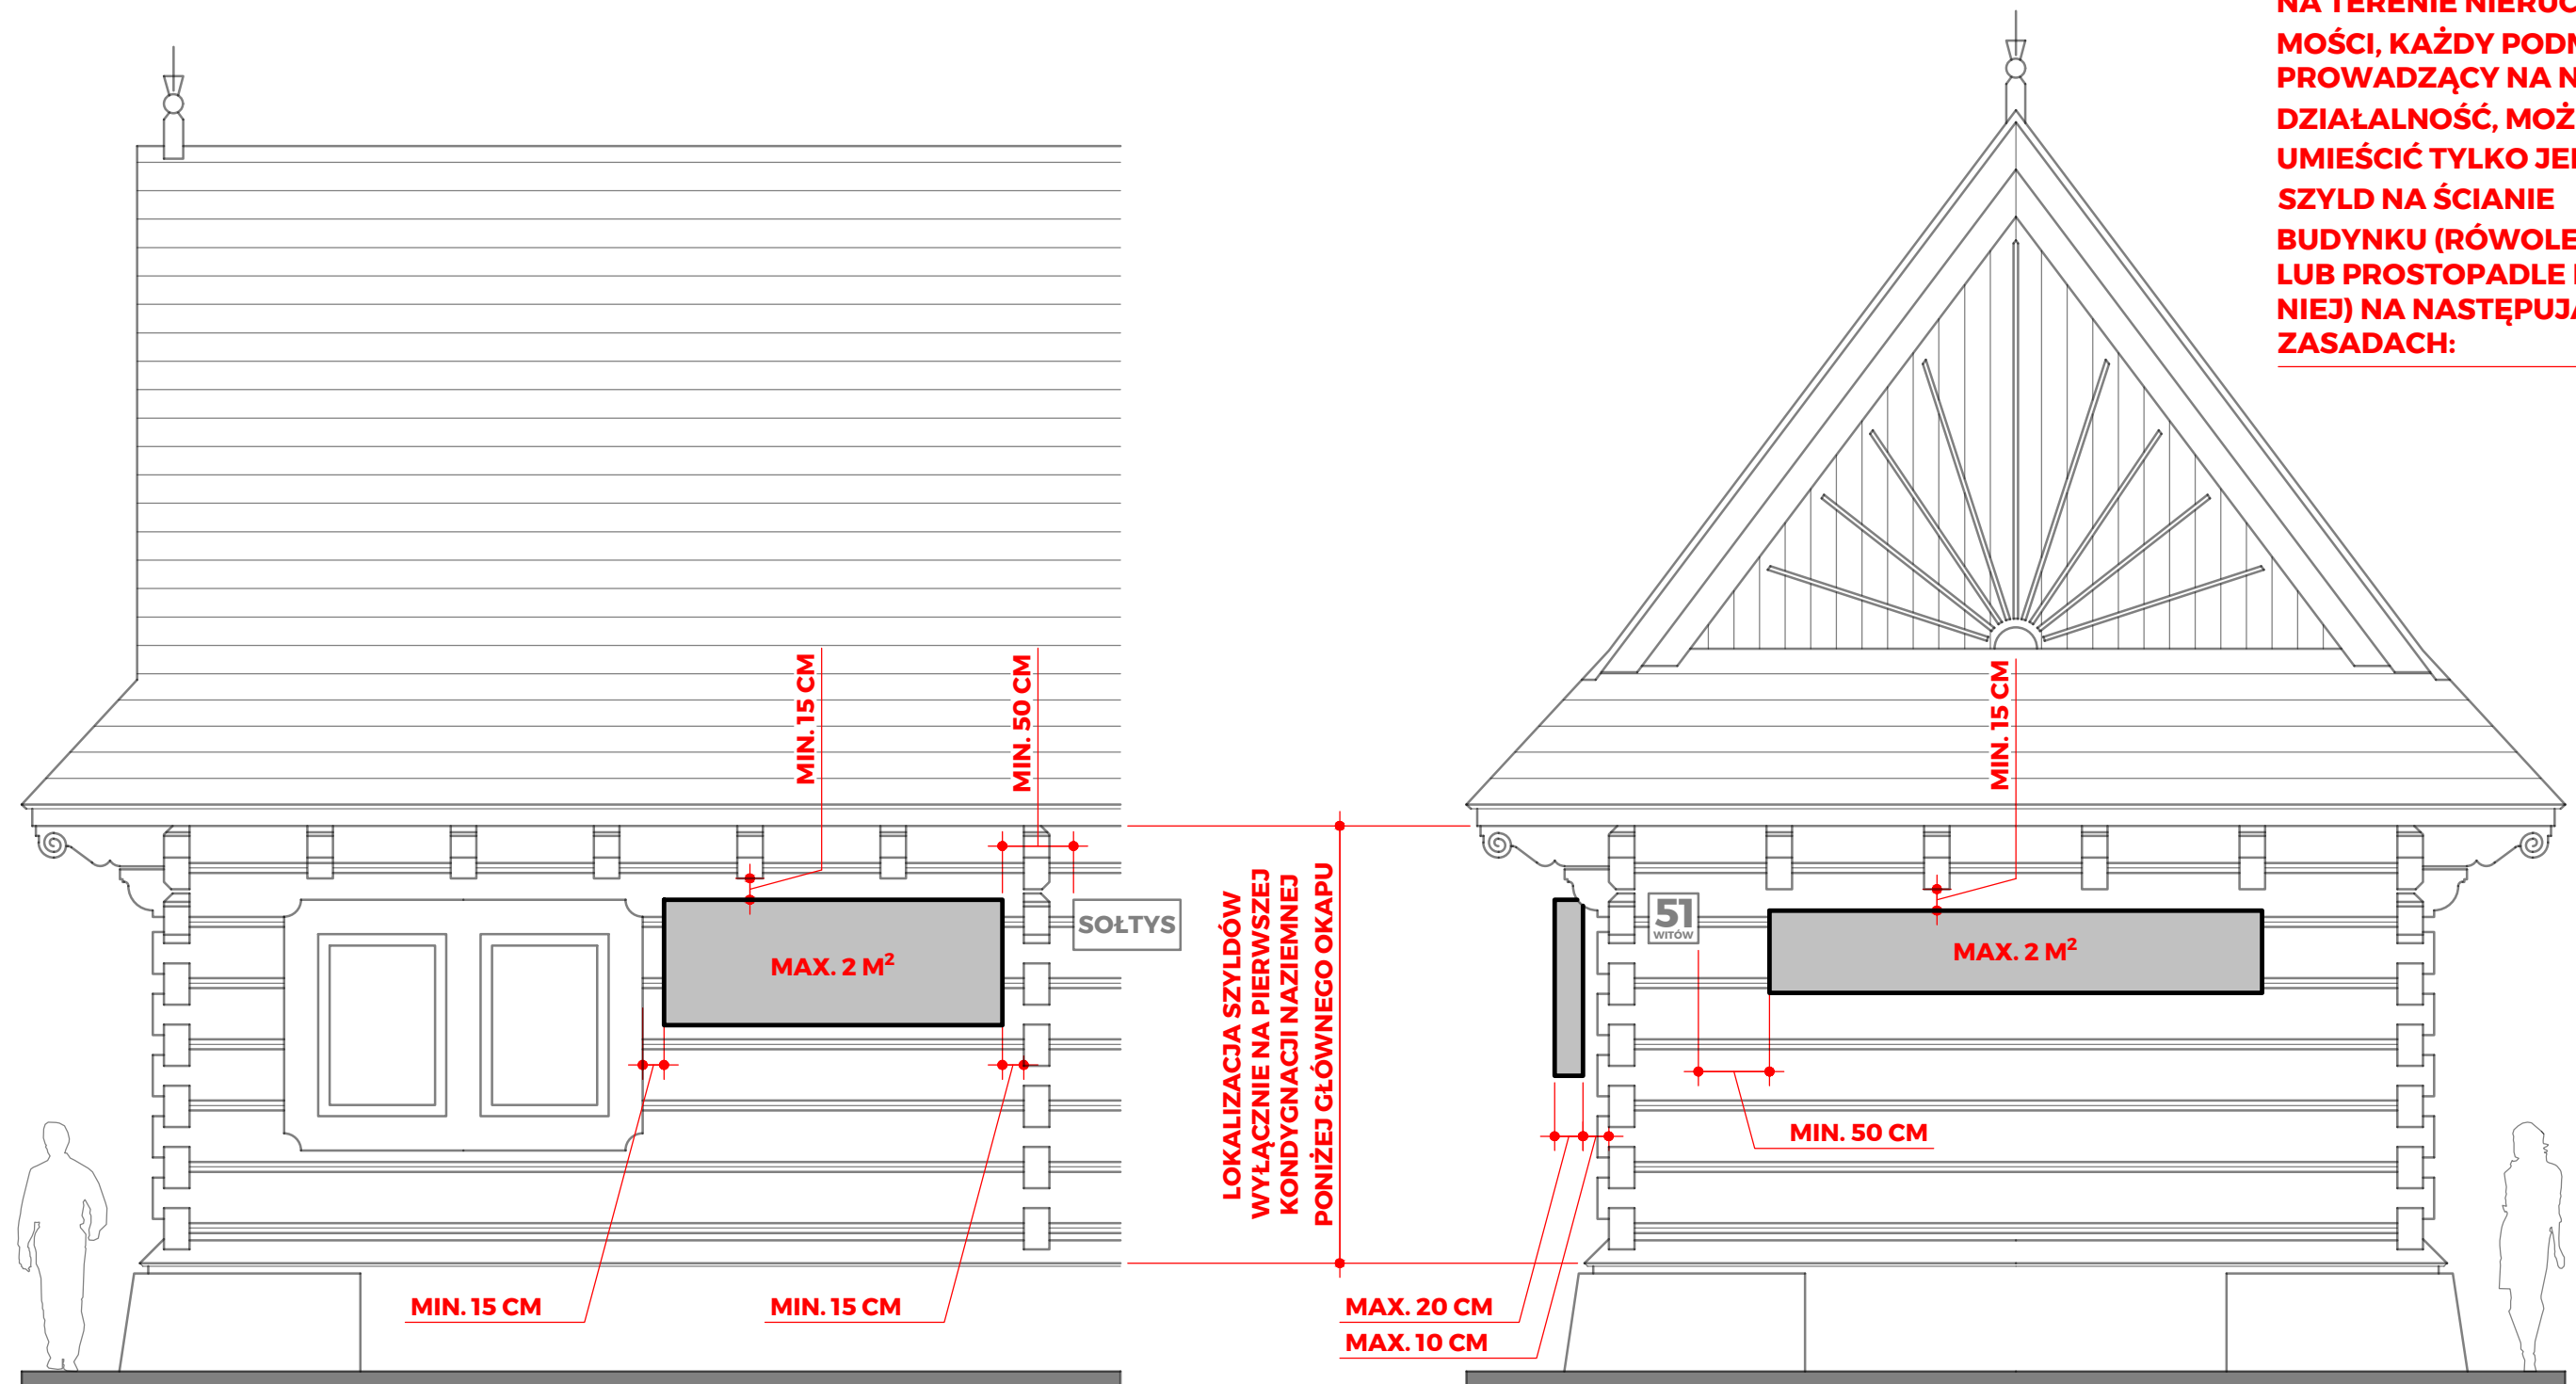


BUDYNKI DREWNIANE W TECHNOLOGII ZRĘBOWEJ

02 SZYLDY

NA ŚCIANACH BUDYNKÓW
RÓWNOLEGLE DO NICH

NA TERENIE NIERUCHOMOŚCI, KAŻDY PODMIOT PROWADZĄCY NA NIEJ DZIAŁALNOŚĆ, MOŻE UMIEŚCIĆ TYLKO JEDEN SZYLD NA ŚCIANIE BUDYNKU (RÓWOLEGLE LUB PROSTOPADLE DO NIEJ) NA NASTĘPUJĄCYCH ZASADACH:

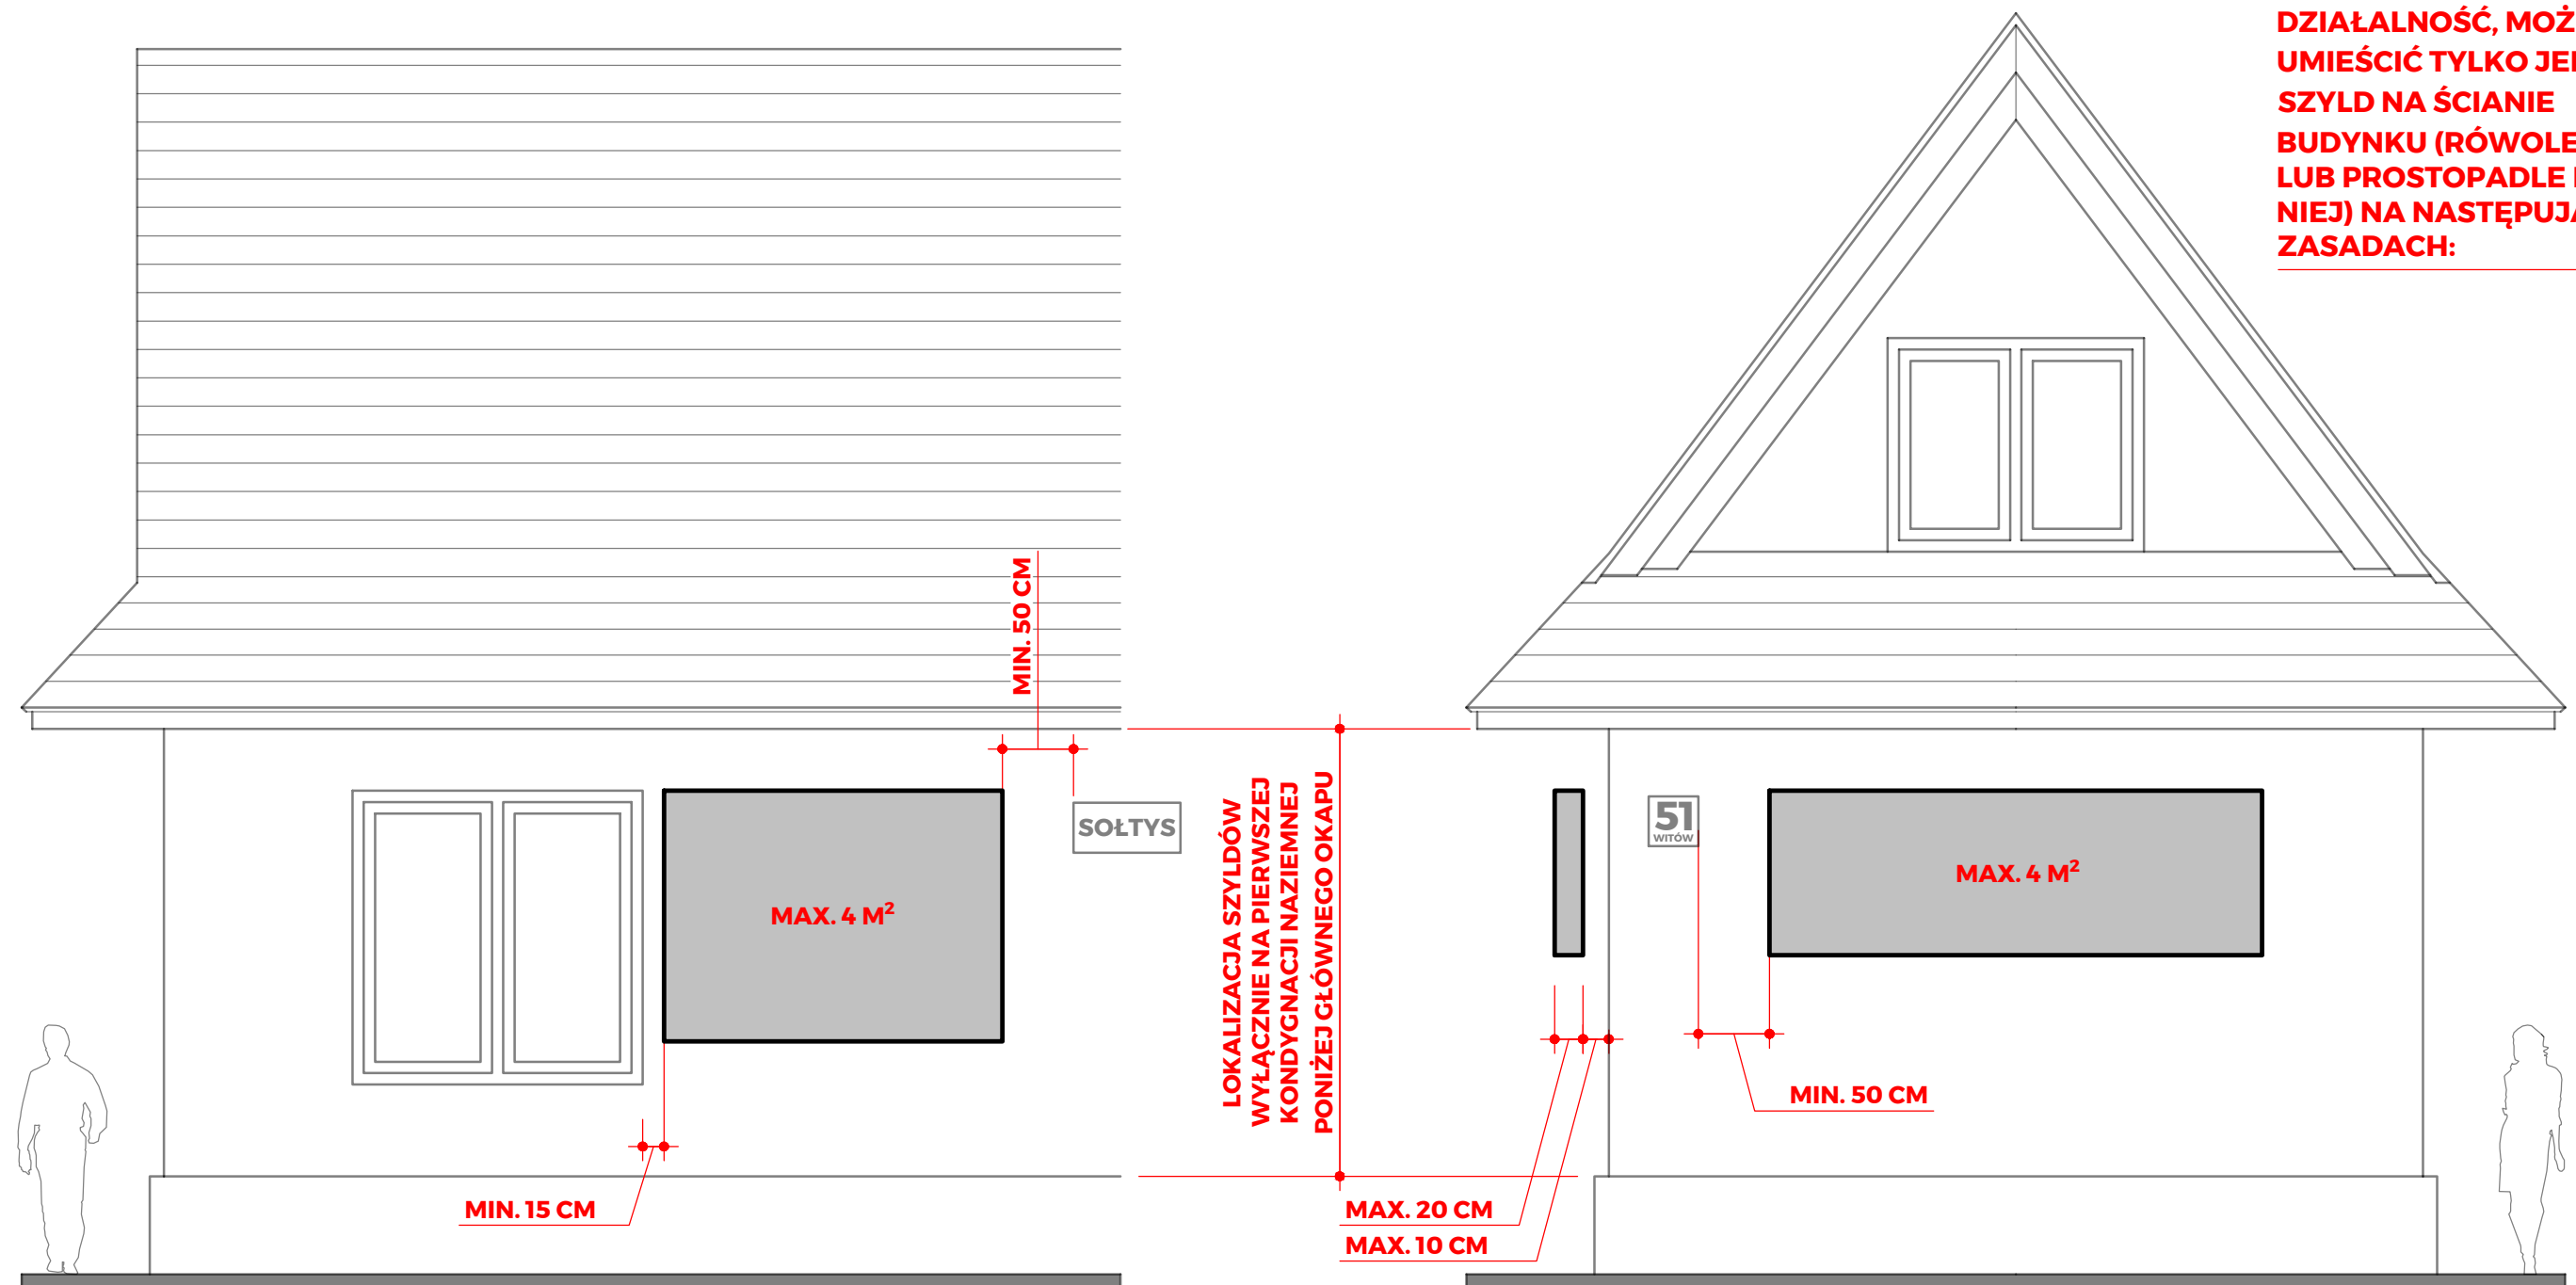


BUDYNKI INNE NIŻ DREWNIANE W TECHNOLOGII ZRĘBOWEJ

03 SZYLDY


NA ŚCIANACH BUDYNKÓW
PROSTOPADLE DO NICH

NA TERENIE NIERUCHOMOŚCI, KAŻDY PODMIOT PROWADZĄCY NA NIEJ DZIAŁALNOŚĆ, MOŻE UMIEŚCIĆ TYLKO JEDEN SZYLD NA ŚCIENIE BUDYNKU (RÓWOLEGLE LUB PROSTOPADLE DO NIEJ) NA NASTĘPUJĄCYCH ZASADACH:

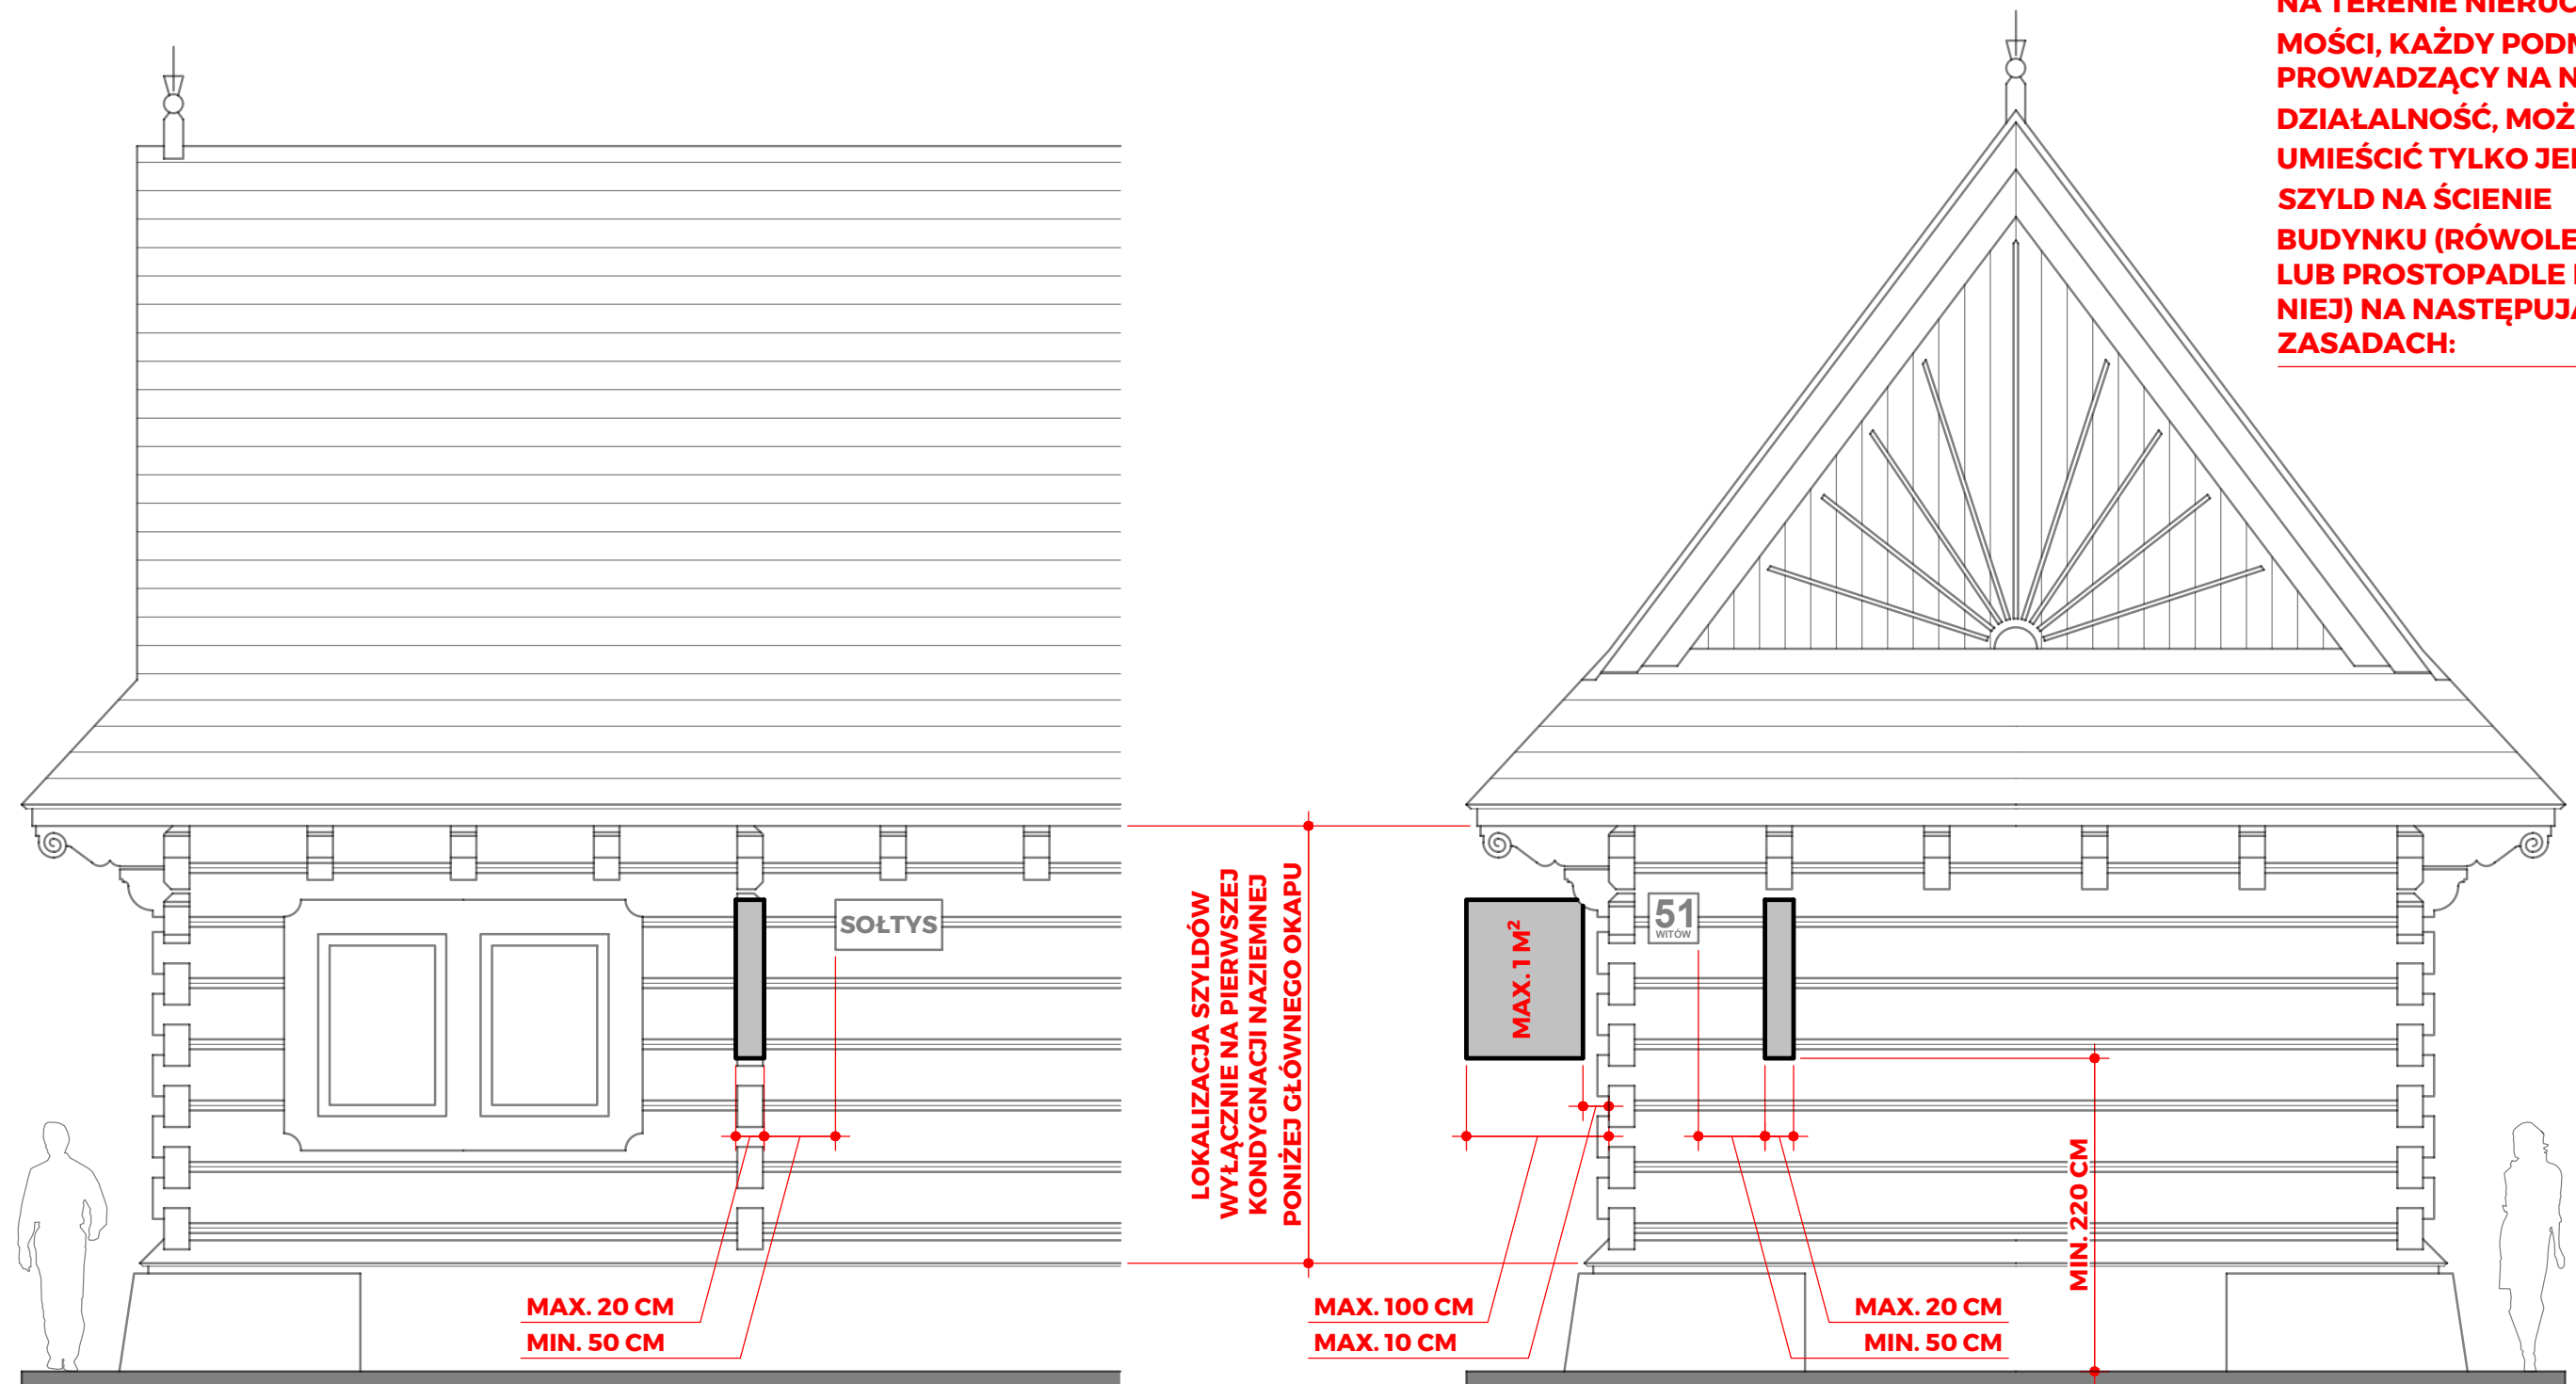



04 SZYLDY NA OGRODZENIACH RÓWNOLEGLE DO NICH


NA TERENIE NIERUCHOMOŚCI, KAŻDY PODMIOT PROWADZĄCY NA NIEJ DZIAŁALNOŚĆ, MOŻE UMIEŚCIĆ TYLKO JEDEN SZYLD NA OGRODZENIU (RÓWOLEGLE DO NIEGO) NA NASTĘPUJĄCYCH ZASADACH:

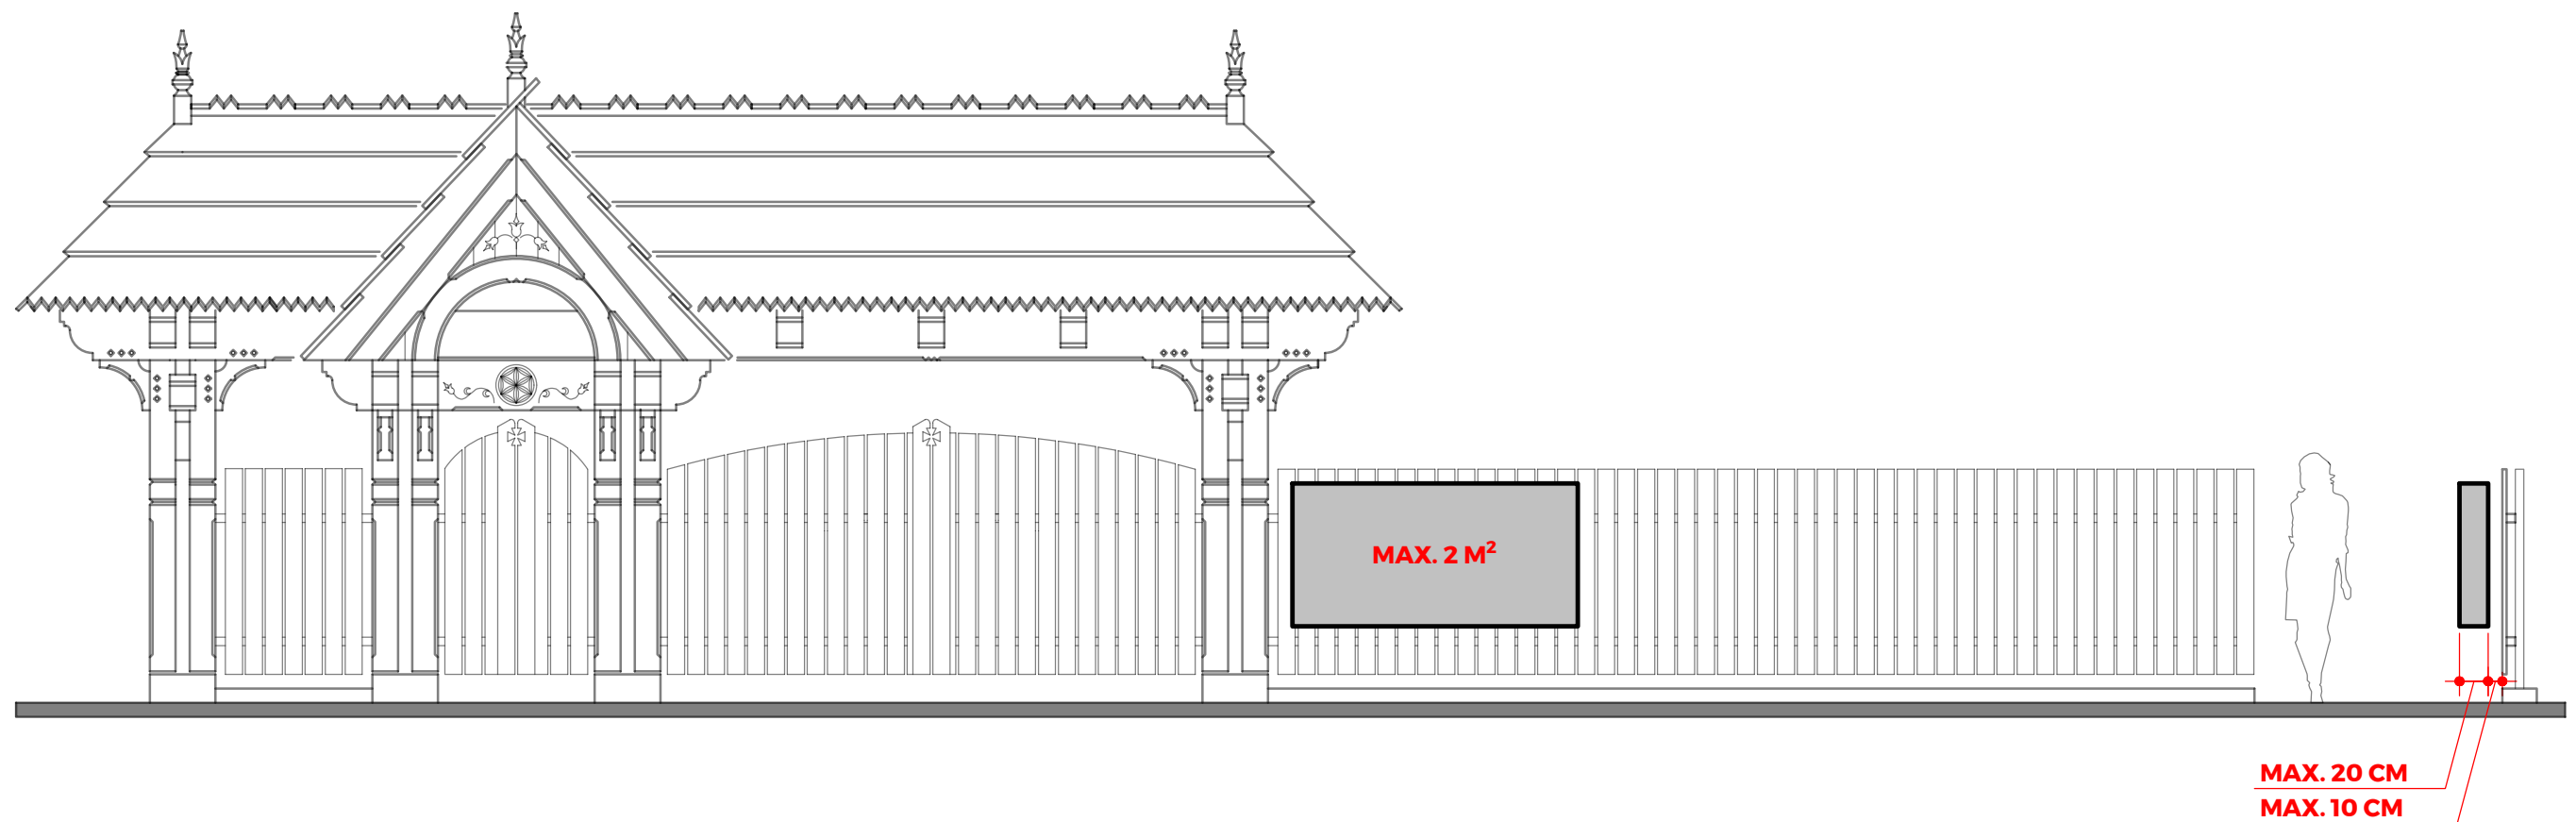

05 SZYLDY

NIEDOPUSZCZALNE:

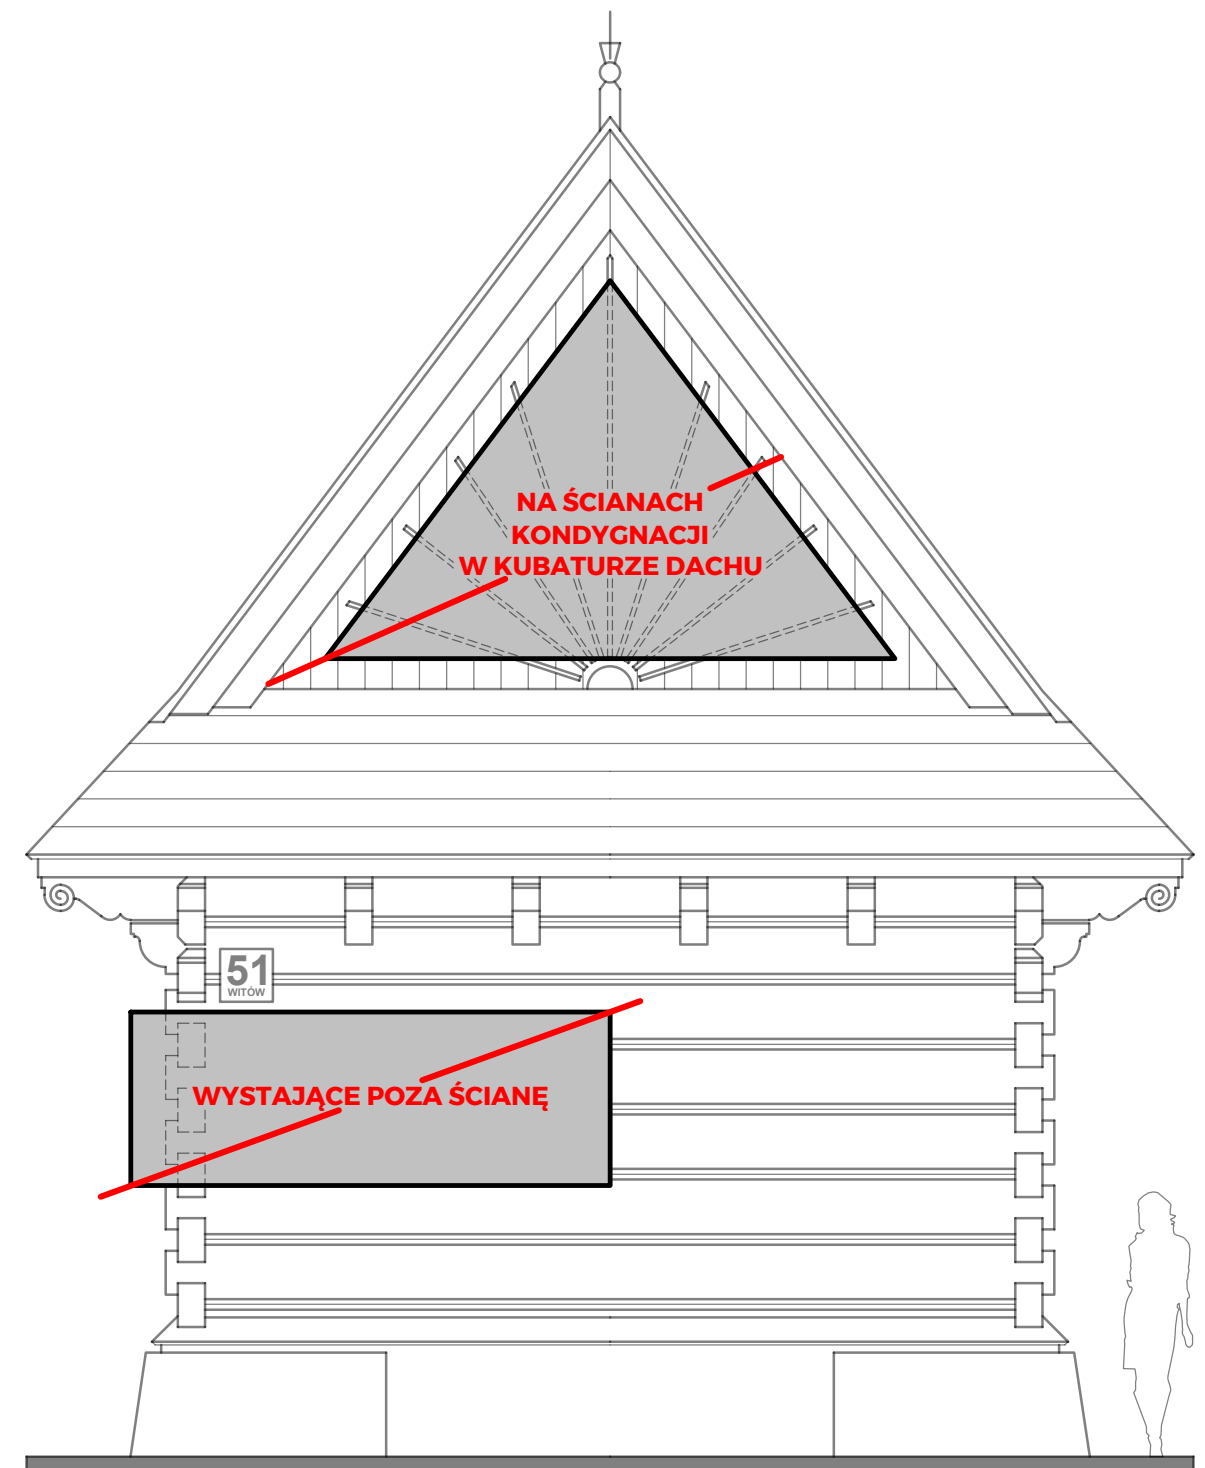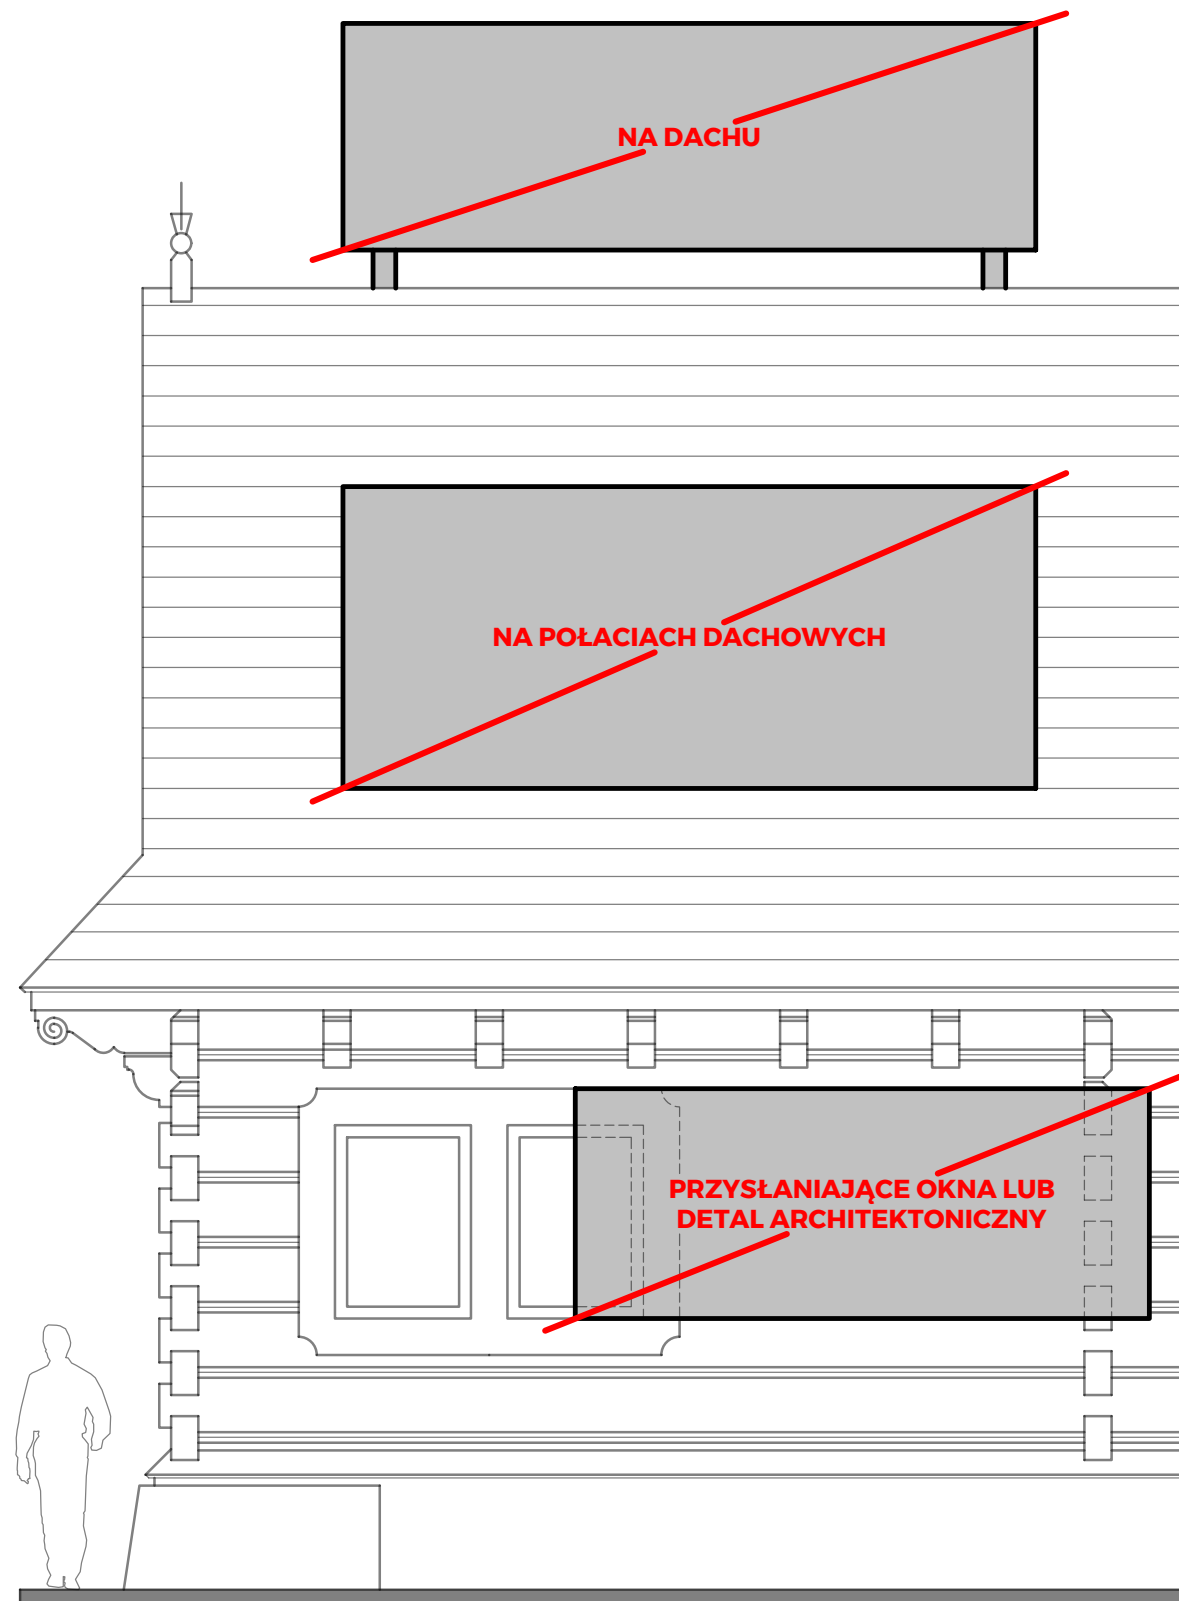

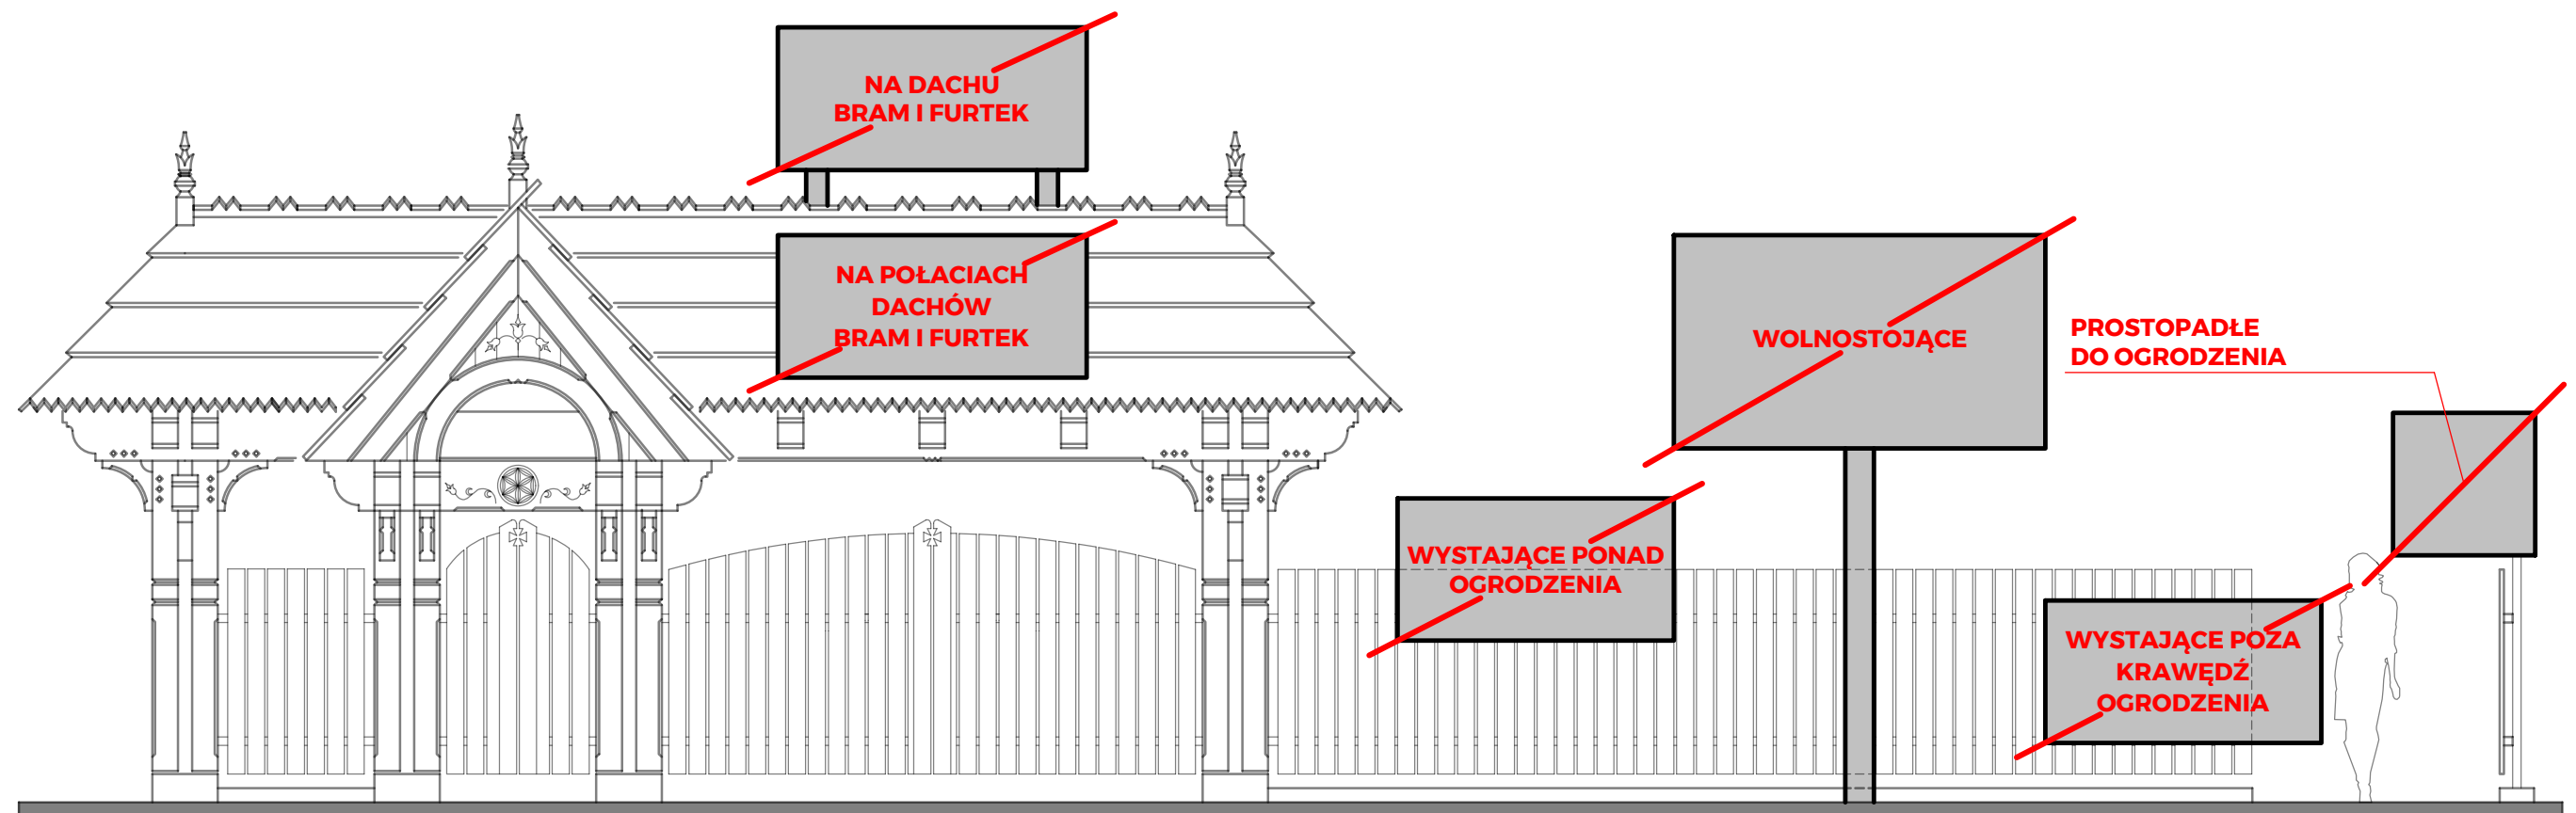

TABLICE REKLAMOWE

I URZĄDZENIA REKLAMOWE INNE NIŻ SZYLDY

W TERENACH LASÓW

W TERENACH OTWARTYCH

DOPUSZCZALNE WYŁĄCZNIE:

1.

REKLAMY PROMUJĄCE
GMINĘ KOŚCIELISKO
I
REKLAMY OBJĘTE SIG
(SYSTEMEM INFORMACJI GMINNEJ)
GMINY KOŚCIELISKO

MAX. 9 M²

DREWNO KOLORU NATURALNEGO

2.

REKLAMY PROMUJĄCE
TATRZAŃSKI PARK NARODOWY

MAX. 9 M²

DREWNO KOLORU NATURALNEGO

3.

REKLAMY PROMUJĄCE
WSPÓLNOTĘ OŚMIU WSI

MAX. 9 M²

DREWNO KOLORU NATURALNEGO

4.

BANERY I PNEUMATYCZNE URZĄDZENIA
REKLAMOWE ZWIĄZANE Z WYDARZENIAMI
I IMPREZAMI OKOLICZNOŚCIOWYMI



DOPUSZCZANE NA OKRES NIE DŁUŻSZY NIŻ
30 DNI PRZED ICH ROZPOCZĘCIEM I 7 DNI PO NICH

TABLICE REKLAMOWE

I URZĄDZENIA REKLAMOWE INNE NIŻ SZYLDY

W TERENACH ZABUDOWY

OBYWIAZUJĄ NASTĘPUJĄCE ZASADY:

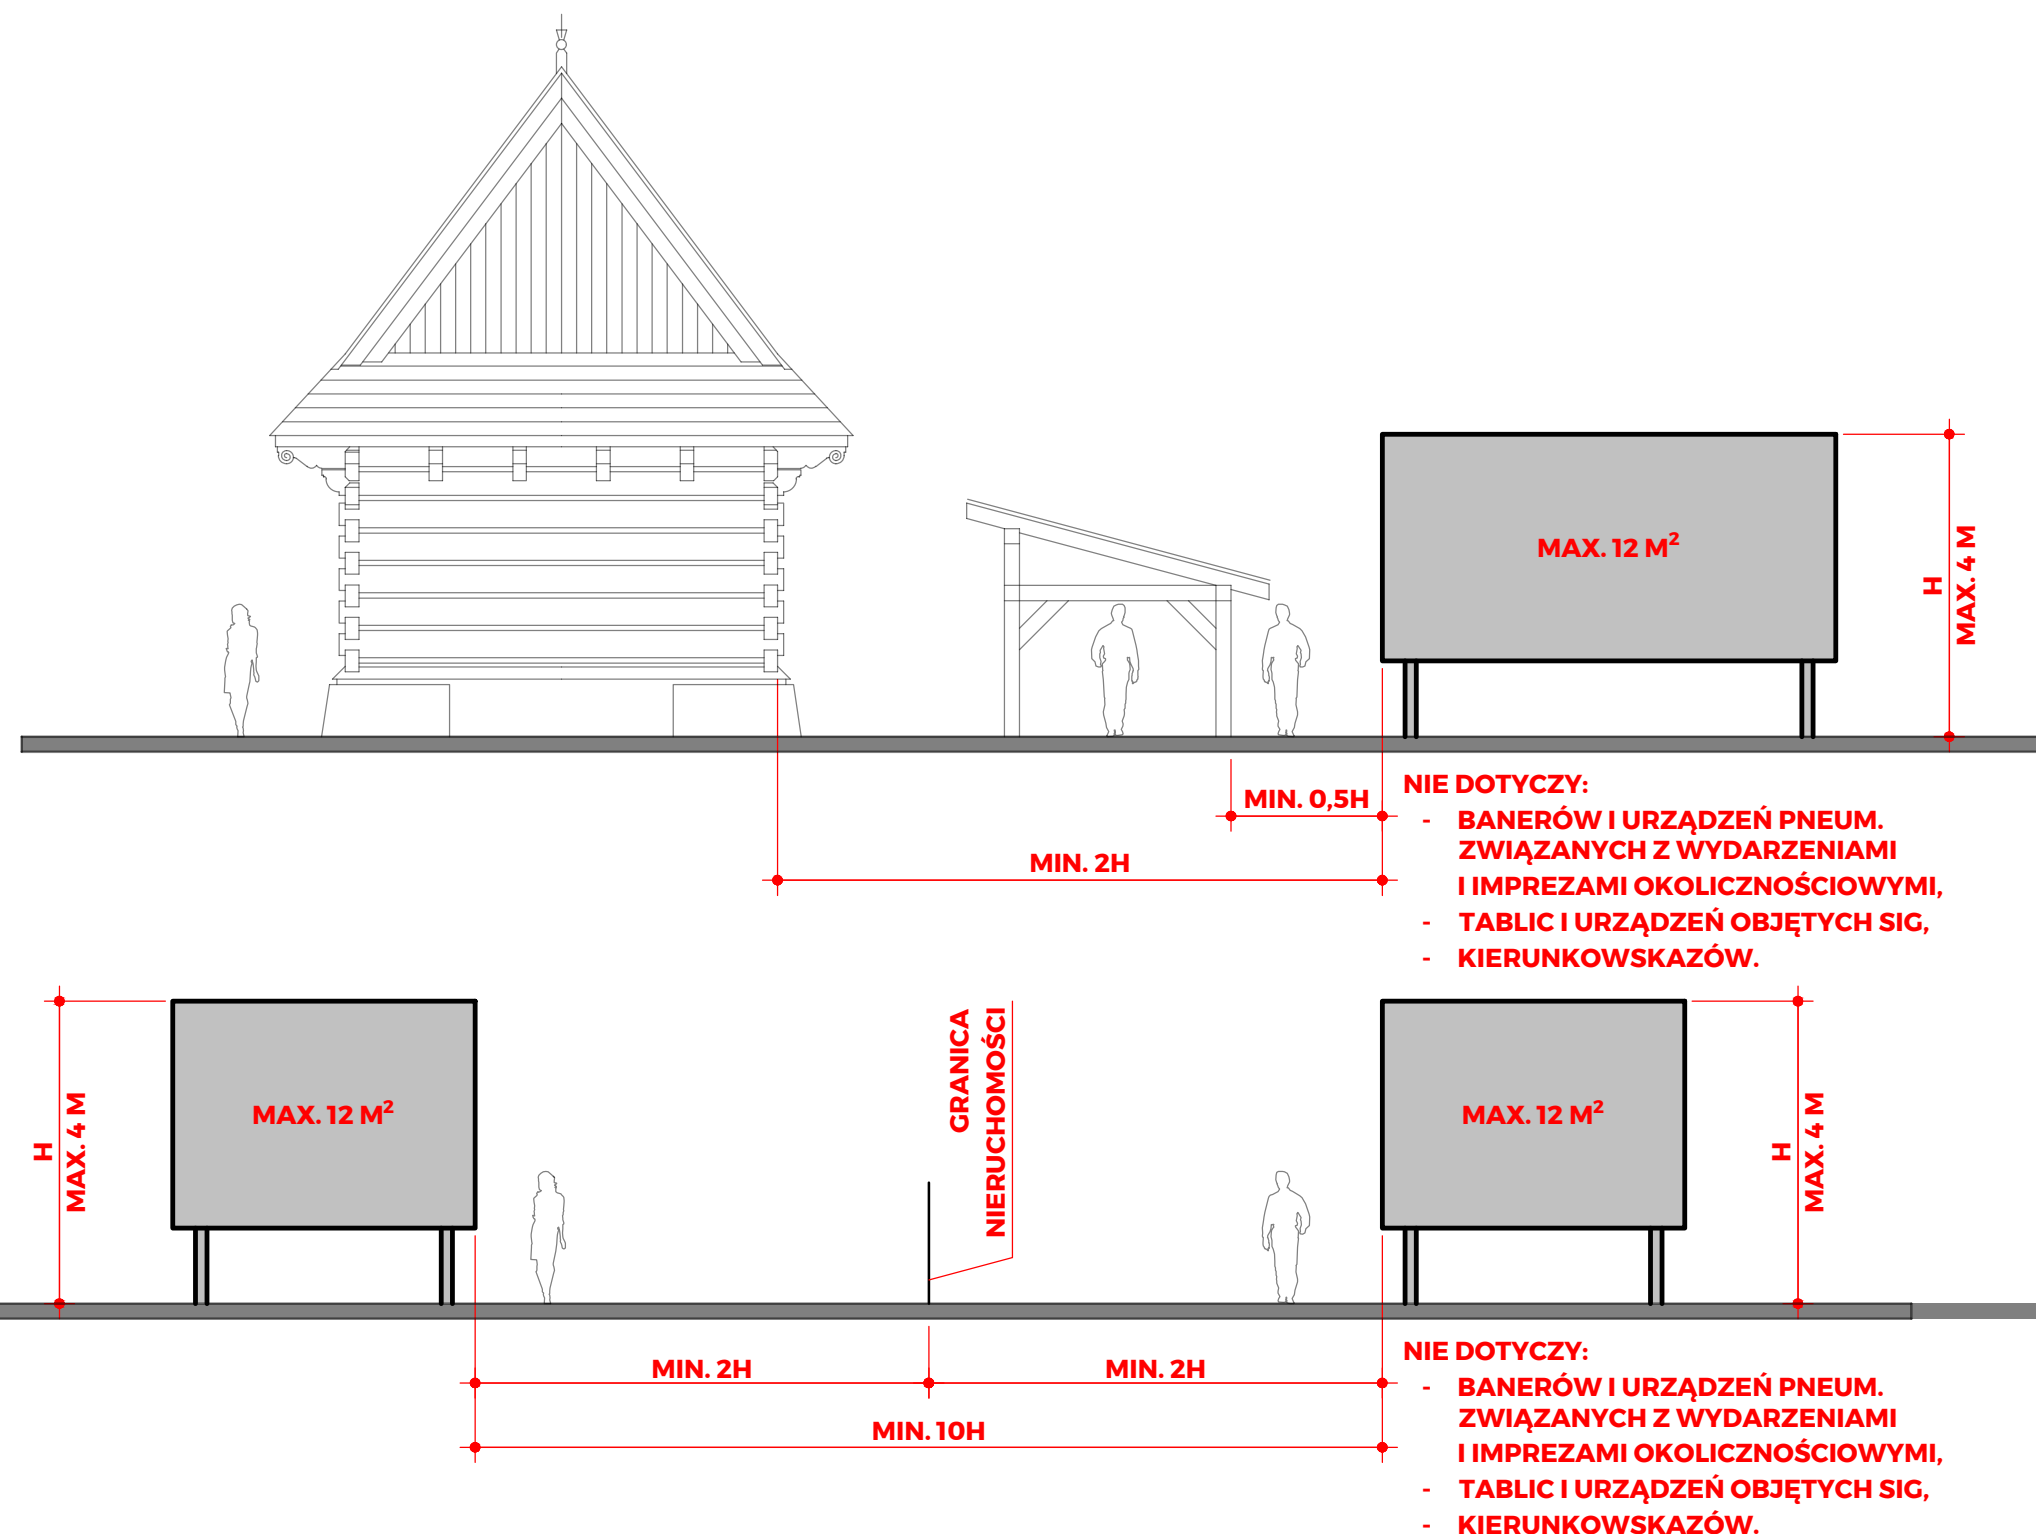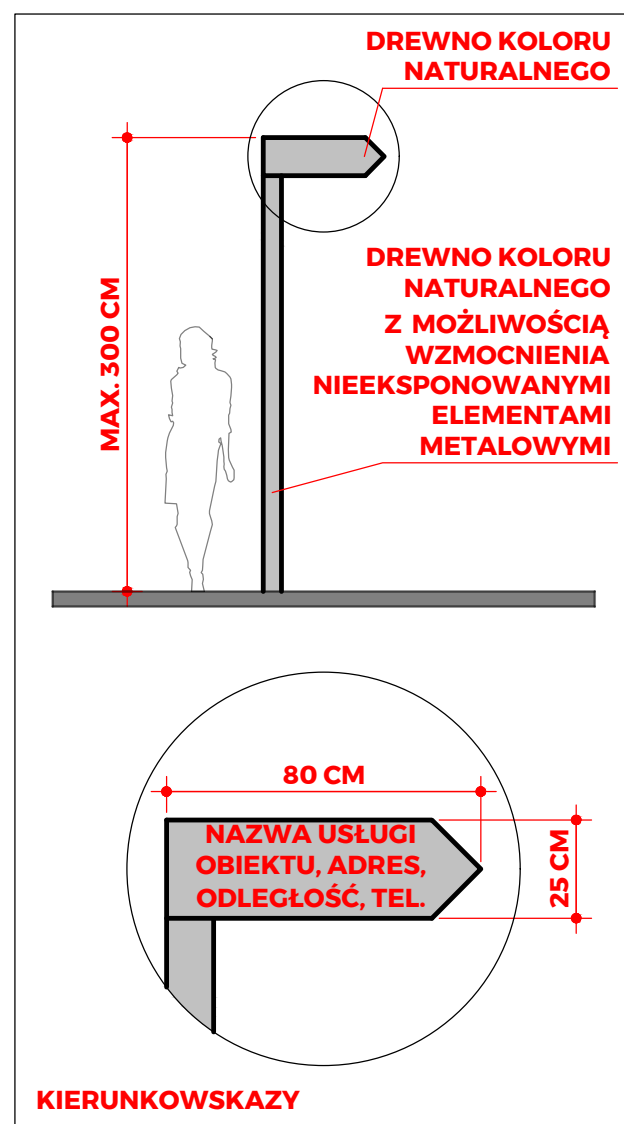

TABLICE REKLAMOWE

I URZĄDZENIA REKLAMOWE INNE NIŻ SZYLDY

W TERENACH LASÓW


W TERENACH OTWARTYCH

W TERENACH ZABUDOWY

NIEDOPUSZCZALNE:




TELEBIMY I REKLAMY
DIODOWE

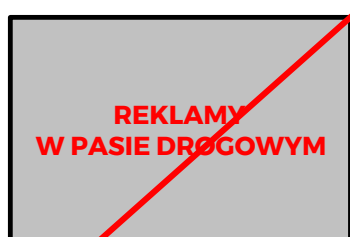


REKLAMY
W PASIE DROGOWYM

REKLAMY PRZENOŚNE

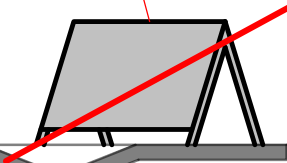

ZA WYJĄTKIEM:

- BANERÓW I URZĄDZEŃ PNEUM. ZWIĄZANYCH Z WYDARZENIAMI I IMPREZAMI OKOLICZNOŚCIOWYMI,
- TABLIC I URZĄDZEŃ OBJĘTYCH SIG.

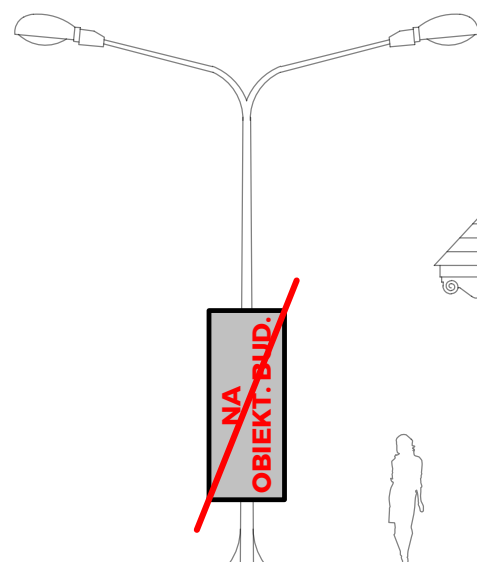

NA
OBIEKT. BUD.




REKLAMY
NA OBIEKTACH
BUDOWLANYCH



REKLAMY
NA PRZYCZEPACH
PRZEWOŻNYCH
I POJAZDACH

NA
DRZEWACH

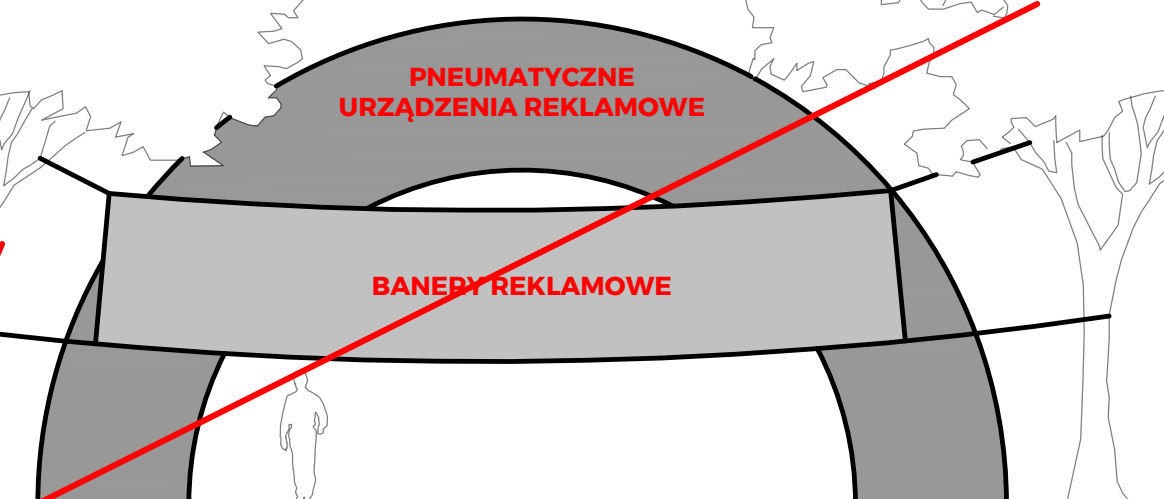

PNEUMATYCZNE
URZĄDZENIA REKLAMOWE

BANERY REKLAMOWE

ZA WYJĄTKIEM:

- BUDYNKÓW HANDLU I GASTRONOMII (W TERENACH ZABUD.), W TYCH BUD. REKLAMY NA ZASADACH TAKICH JAK SZYLDY,
- BUDYNKÓW W TRAKCIE BUDOWY (W TERENACH ZABUD.),
- WIAT PRZYSTANKOWYCH (TYLKO SIG).


ZA WYJĄTKIEM:

- BANERÓW I URZĄDZEŃ PNEUM. ZWIĄZANYCH Z WYDARZENIAMI I IMPREZAMI OKOLICZNOŚCIOWYMI,
- BANERÓW UMIESZCZANYCH NA OKRES NIE DŁUŻSZY NIŻ 1 ROK NA BUDYNKACH W TRAKCIE BUDOWY,
- PARASOLI PRZY OBIEKTACH GASTRONOM. (W TERENACH ZABUDOWY).


10 OGRODZENIA

W TERENACH LASÓW


DOPUSZCZALNE WYŁĄCZNIE:

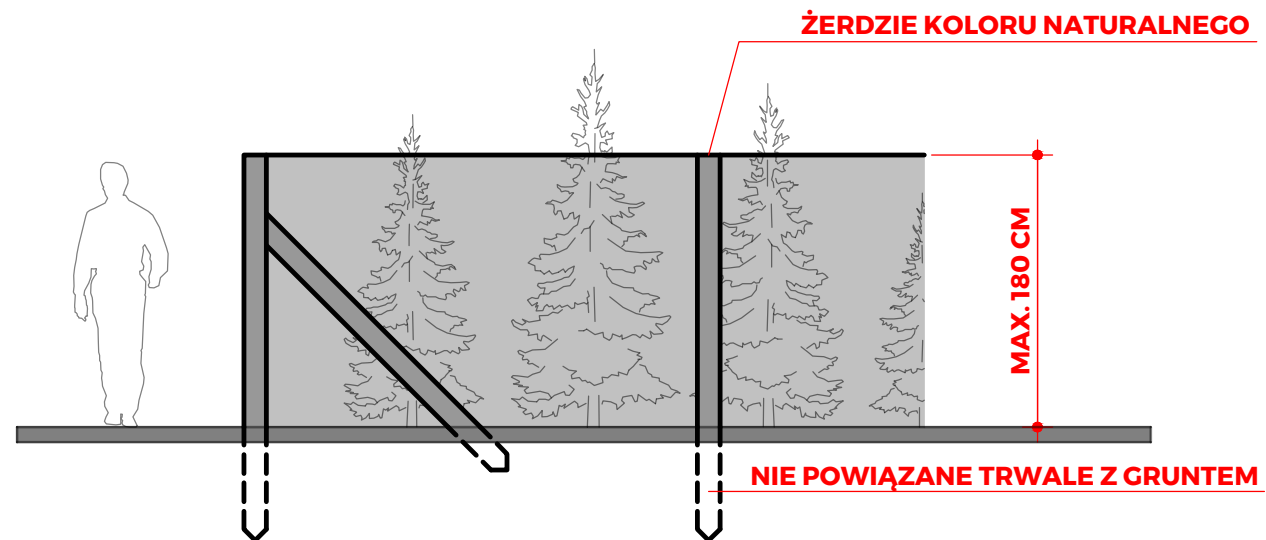

**1. OGRODZENIA NIEZBĘDNE DO PROWADZENIA
GOSPODARKI LEŚNEJ**

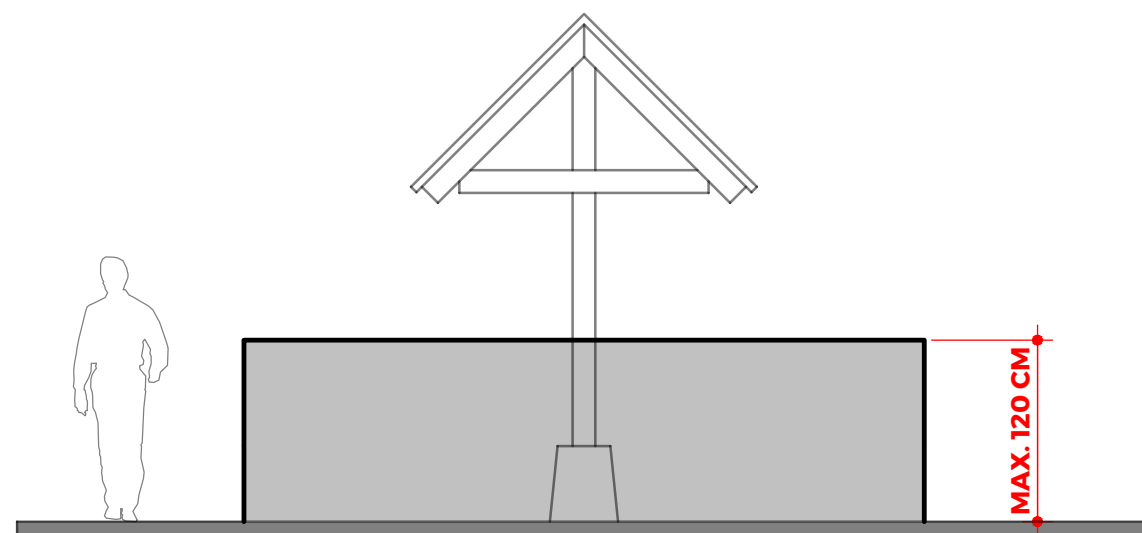

**2. OGRODZENIA OBIEKTÓW MAŁEJ ARCHITEKTURY
DOTYCZĄCYCH KULTU RELIGIJNEGO**

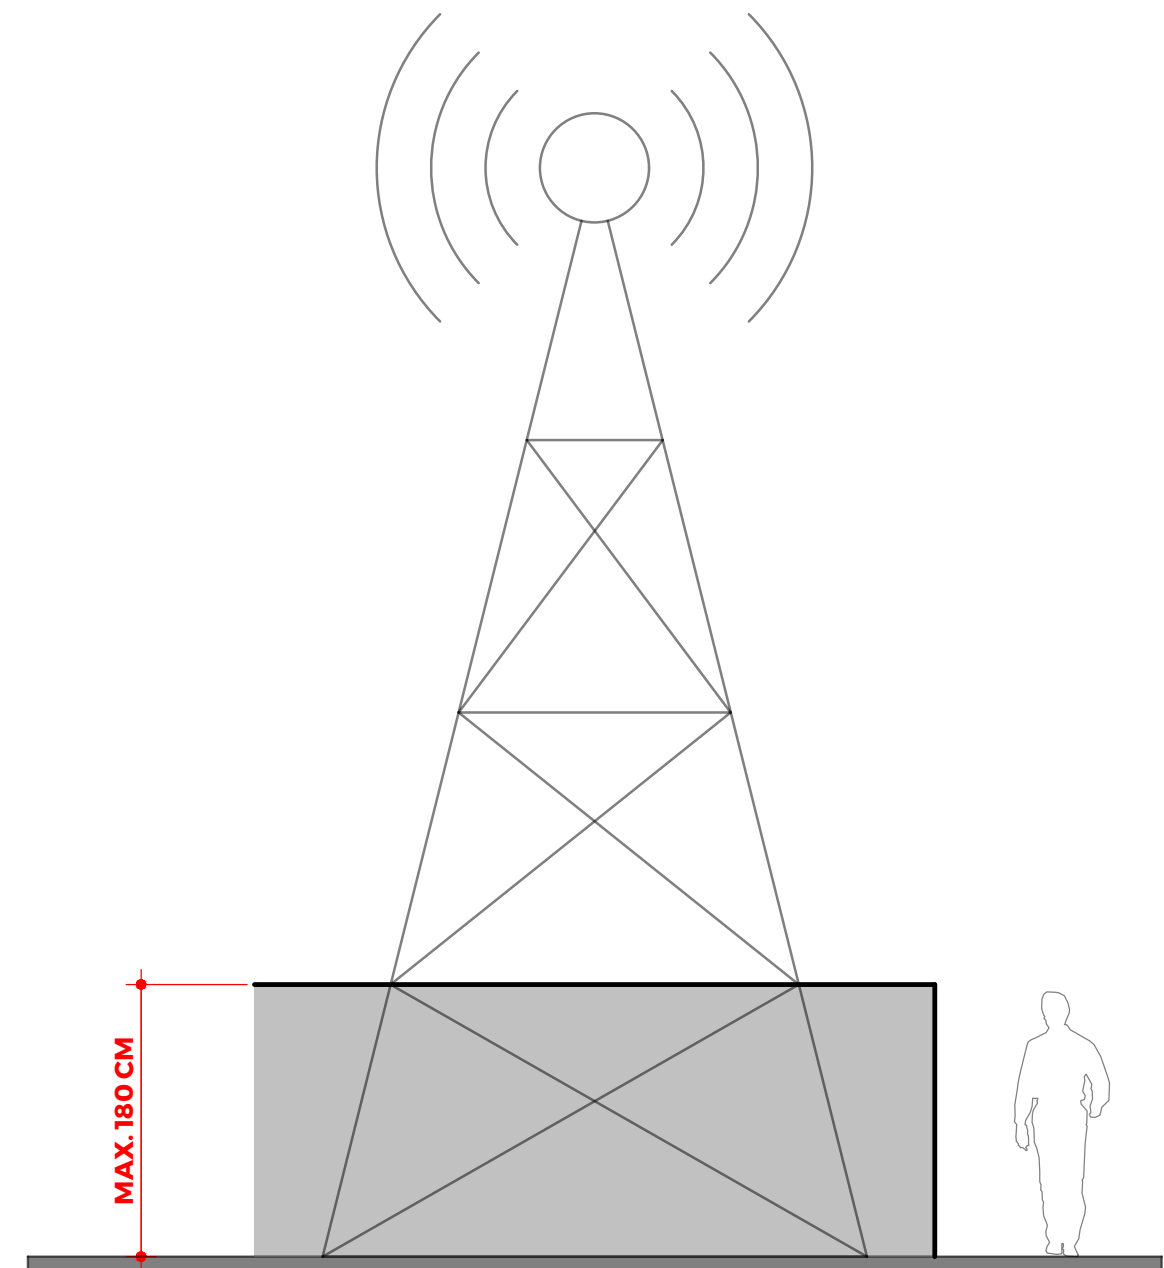


**3. OGRODZENIA NIEZBĘDNE DO ZABEZPIECZANIA
URZĄDZEŃ INFRASTRUKTURY TECHNICZNEJ**


11 OGRODZENIA

W TERENACH OTWARTYCH


DOPUSZCZALNE WYŁĄCZNIE:

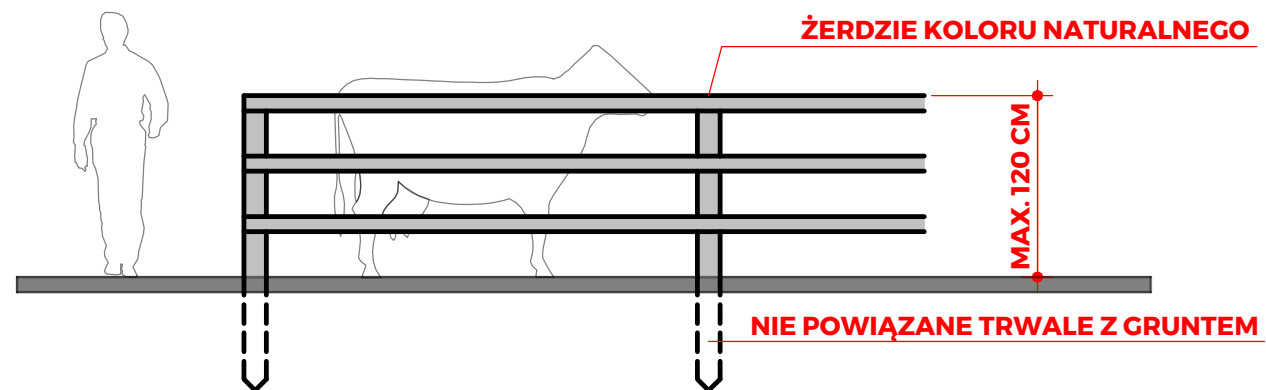

**1. OGRODZENIA NIEZBĘDNE DO PROWADZENIA
GOSPODARKI ROLNEJ, ZWIĄZANEJ Z HODOWLĄ
ZWIERZĄT I ROŚLIN**

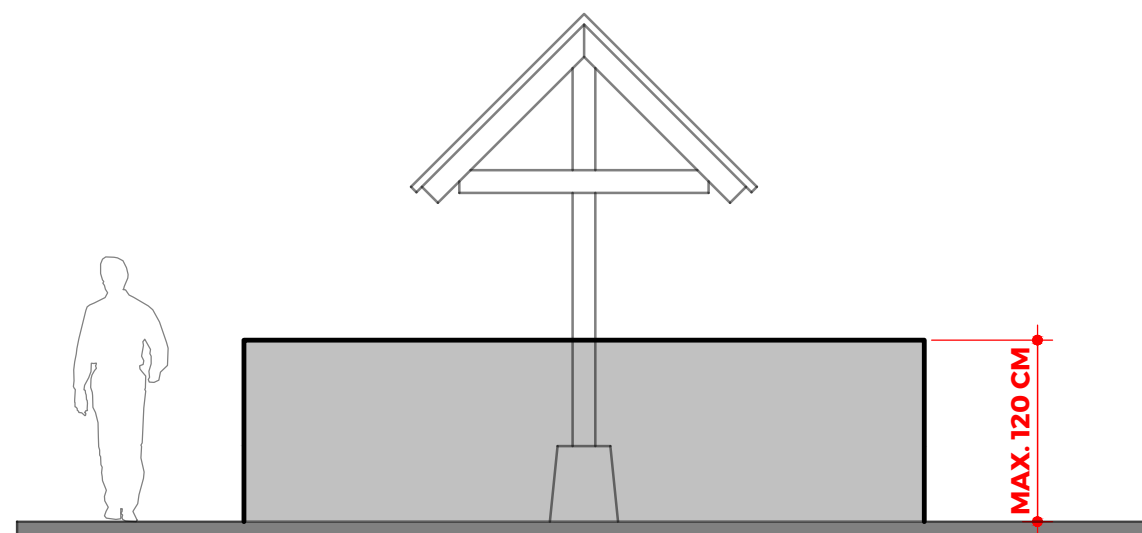

**2. OGRODZENIA OBIEKTÓW MAŁEJ ARCHITEKTURY
DOTYCZĄCYCH KULTU RELIGIJNEGO**

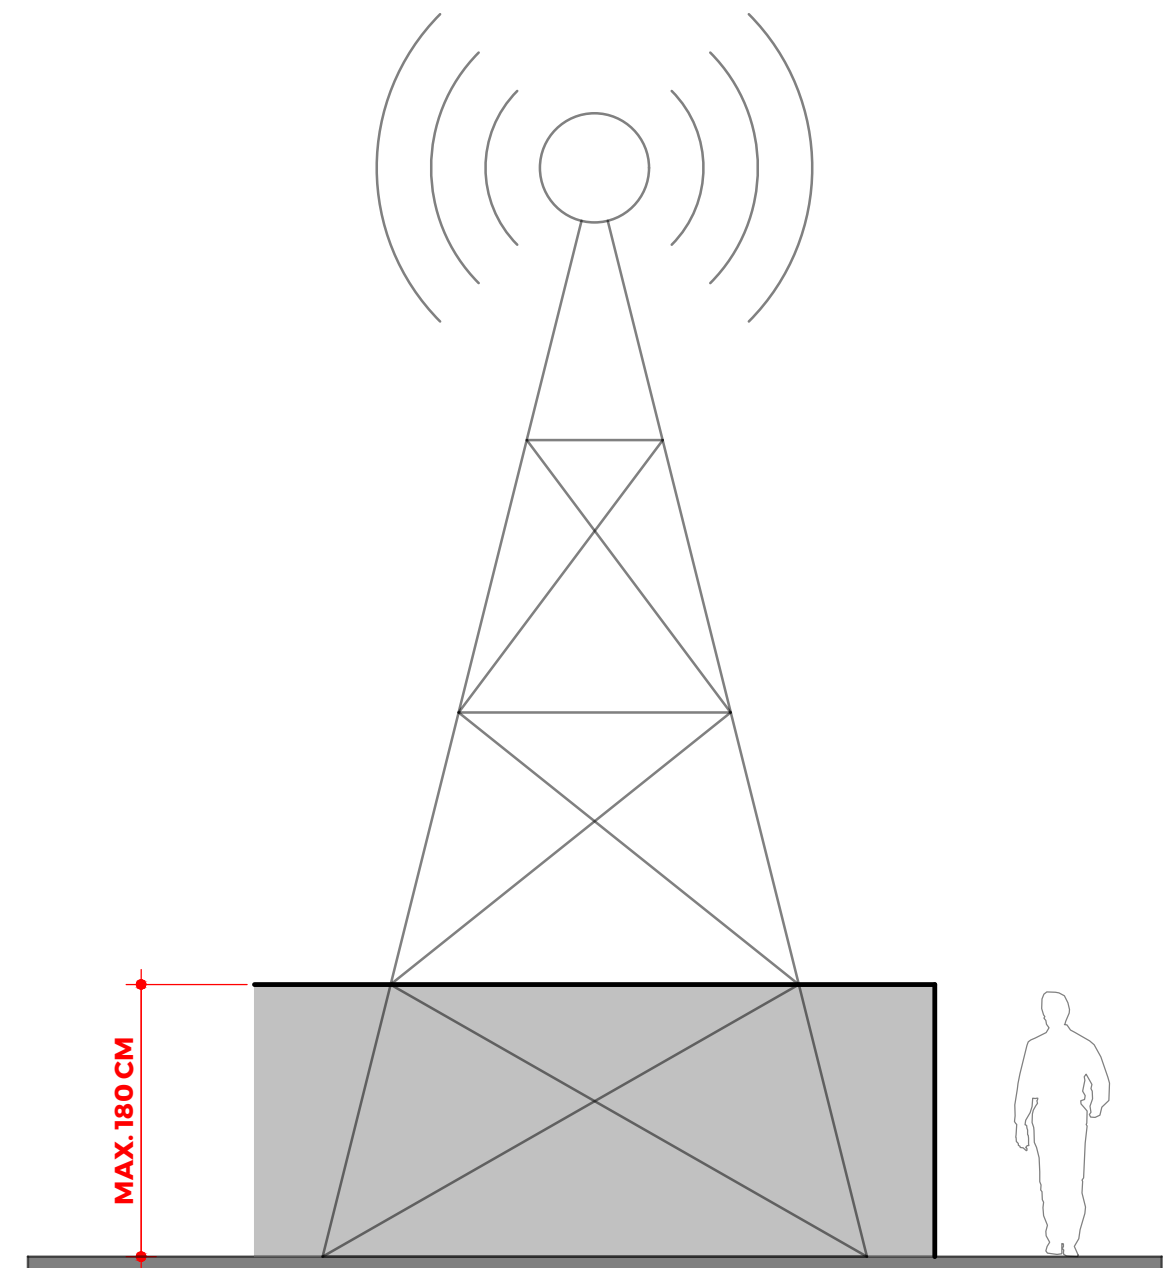


**3. OGRODZENIA NIEZBĘDNE DO ZABEZPIECZANIA
URZĄDZEŃ INFRASTRUKTURY TECHNICZNEJ**


12 OGRODZENIA

W TERENACH ZABUDOWY


OBYWIAZUJĄ NASTĘPUJĄCE GABARYTY:

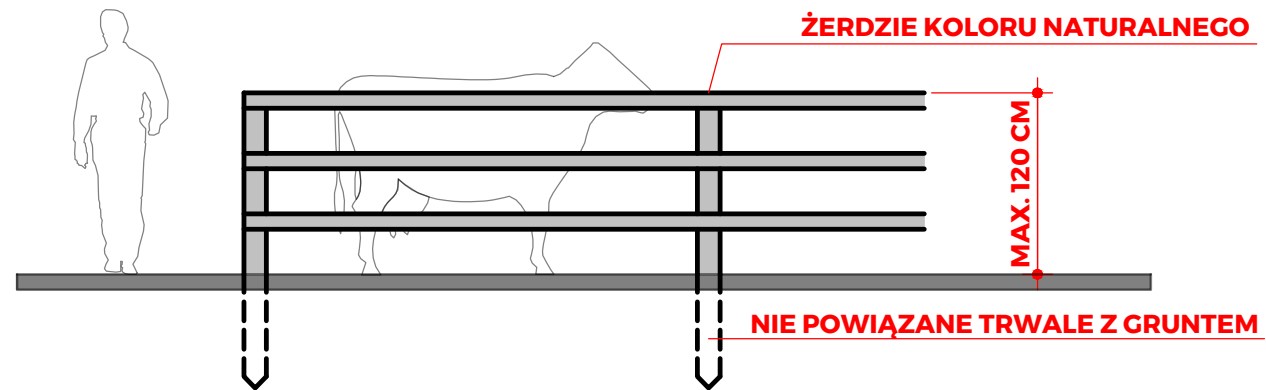


1. OGRODZENIA NIEZBĘDNE DO PROWADZENIA GOSPODARKI ROLNEJ, ZWIĄZANEJ Z HODOWLĄ ZWIERZĄT I ROŚLIN

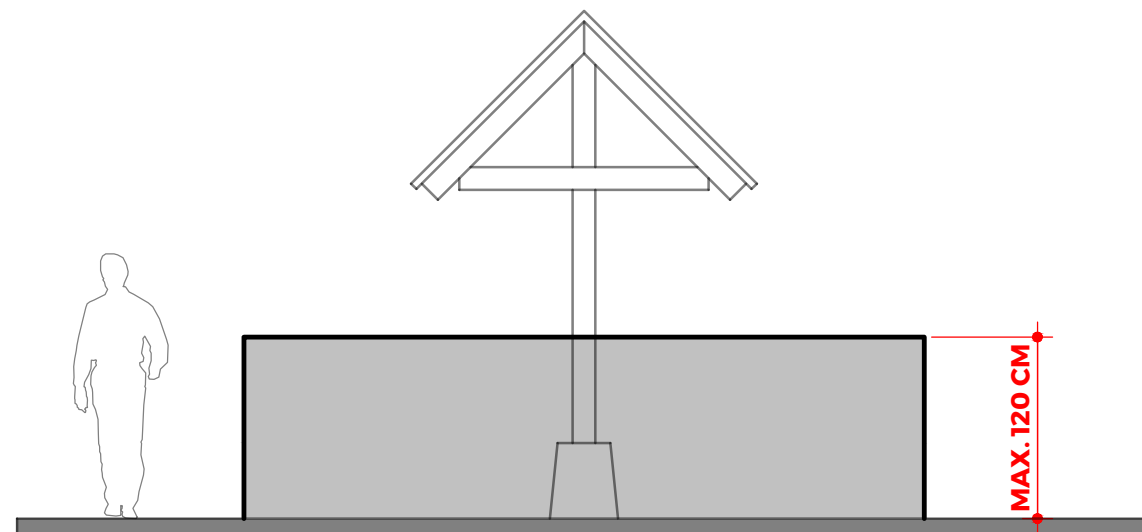


2. OGRODZENIA OBIEKTÓW MAŁEJ ARCHITEKTURY DOTYCZĄCYCH KULTU RELIGIJNEGO

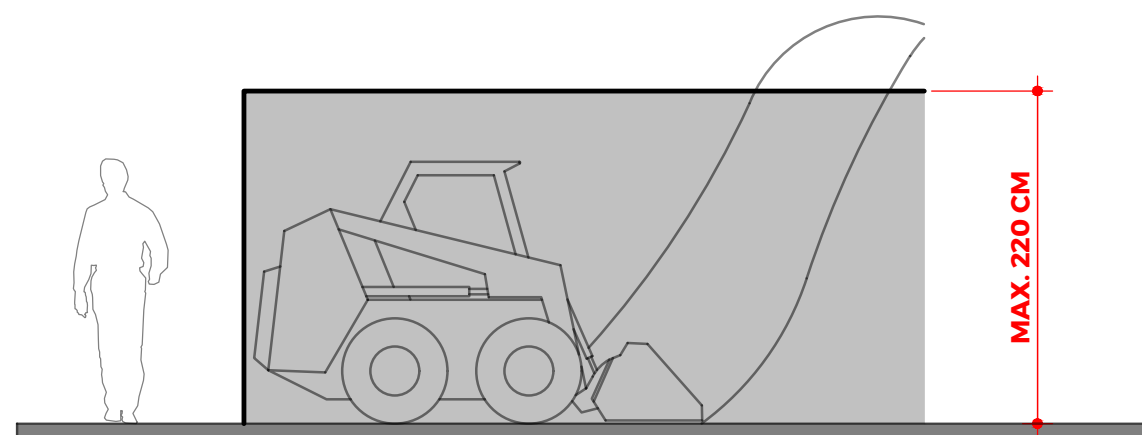

4. OGRODZENIA BAZ, SKŁADÓW I OBIEKTÓW O CHARAKTERZE PRZEMYSŁOWYM ORAZ TYMCZASOWE OGRODZENIA PLACÓW BUDÓW

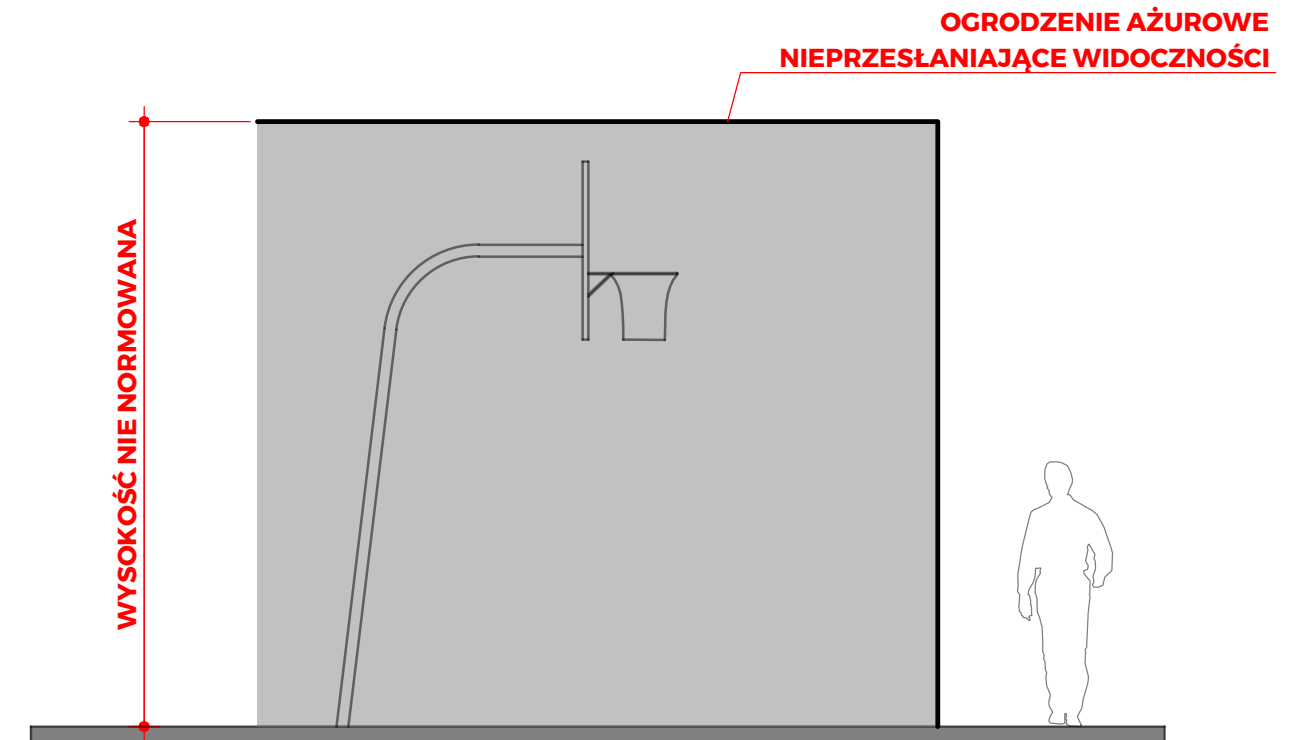

3. OGRODZENIA NIEZBĘDNE DO ZABEZPIECZANIA OBIEKTÓW SPORTOWYCH



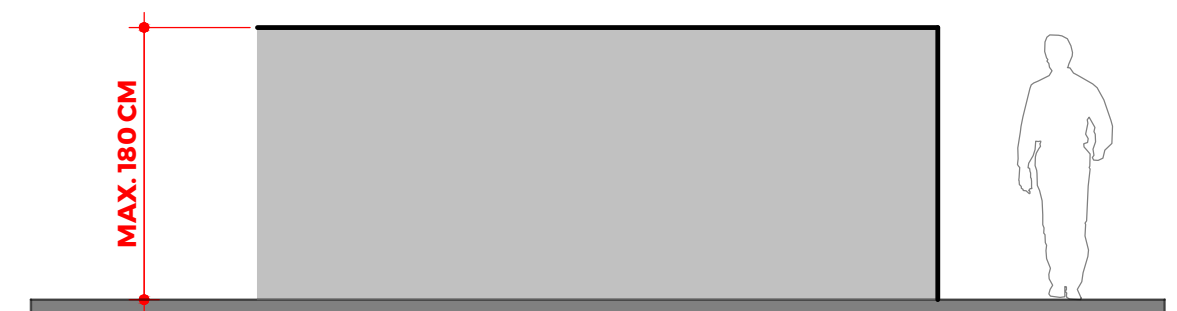



5. POZOSTAŁE OGRODZENIA

13 OGRODZENIA


W TERENACH ZABUDOWY

OBOWIAZUJĄ NASTĘPUJĄCE ZASADY:

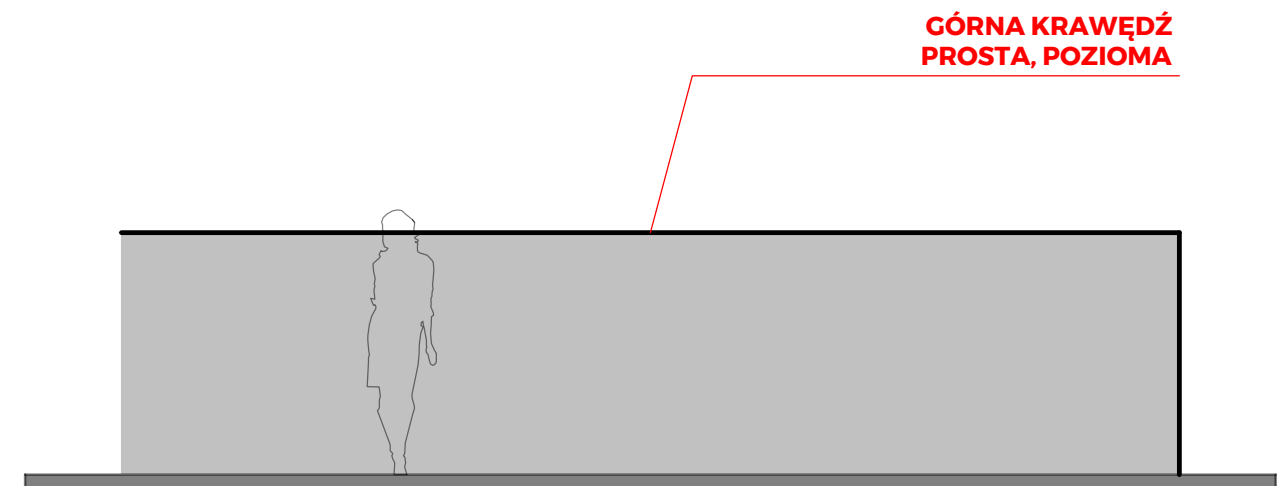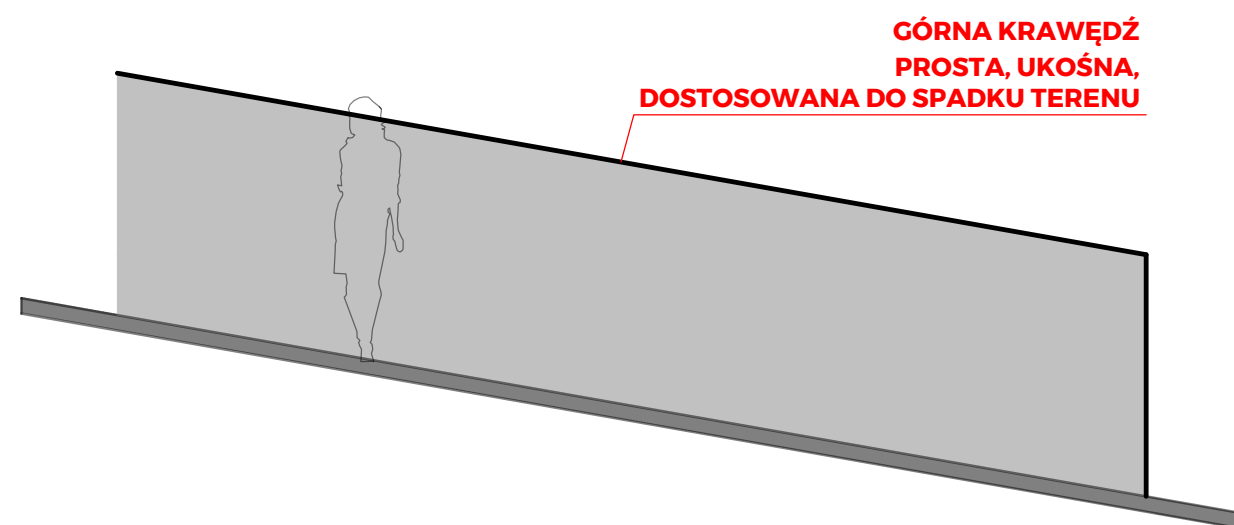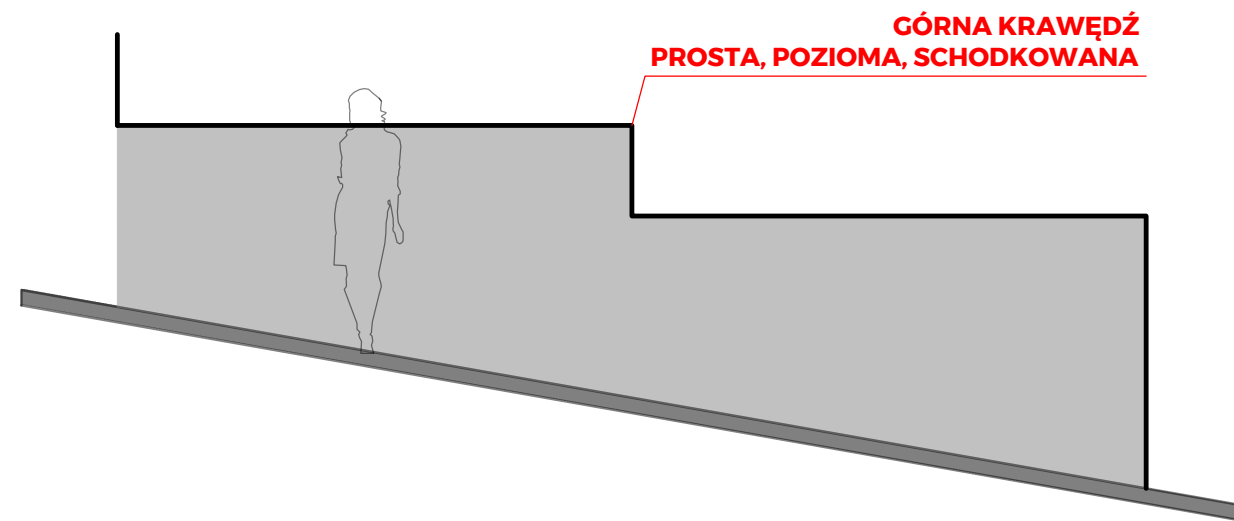


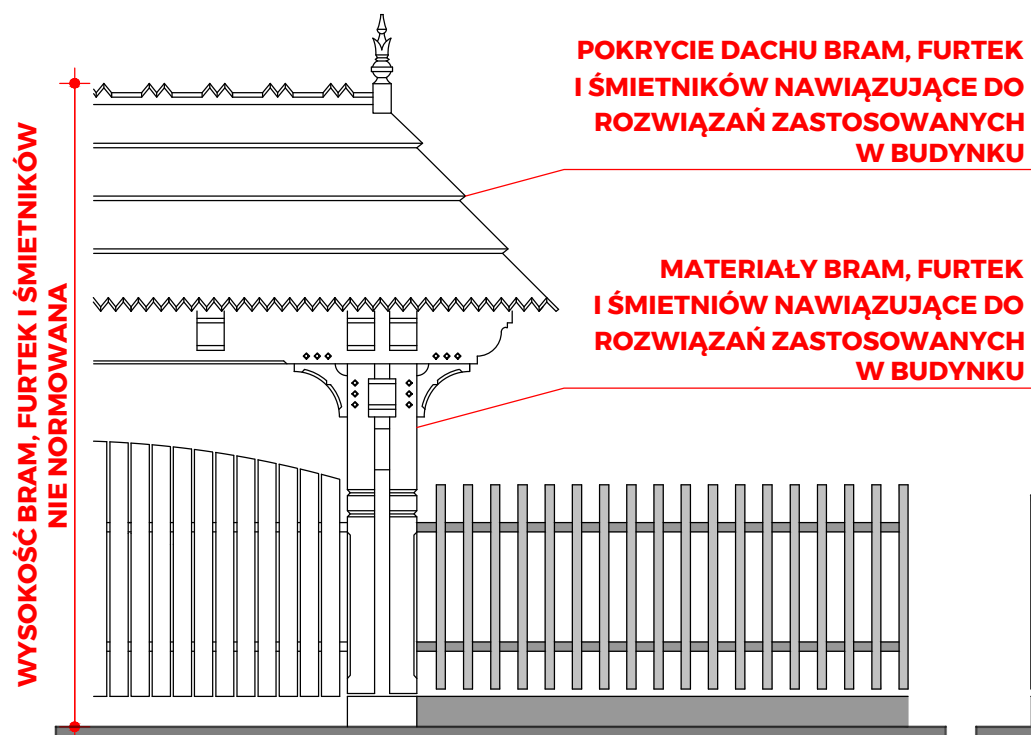


PRZYKŁAD 1

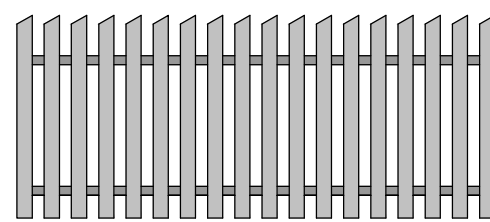


PRZYKŁAD 2

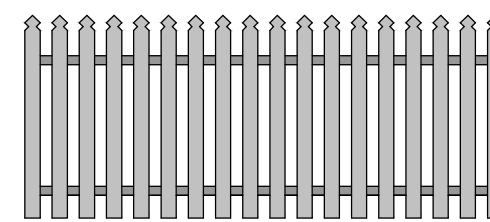


PRZYKŁAD 3

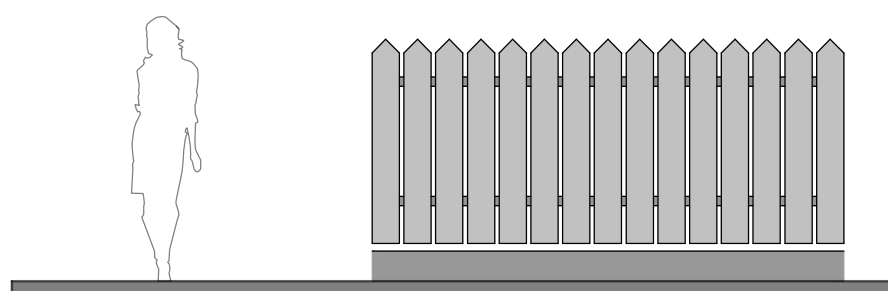


PRZYKŁAD 4

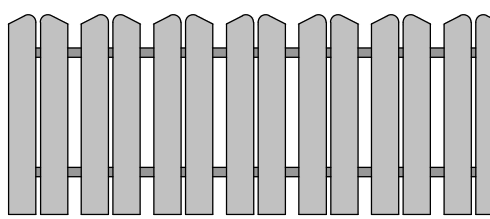


PRZYKŁAD 5

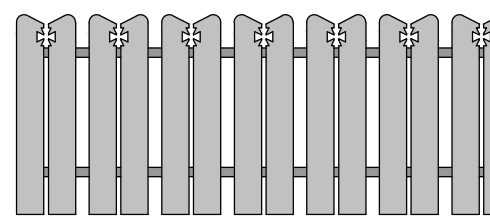


PRZYKŁAD 6

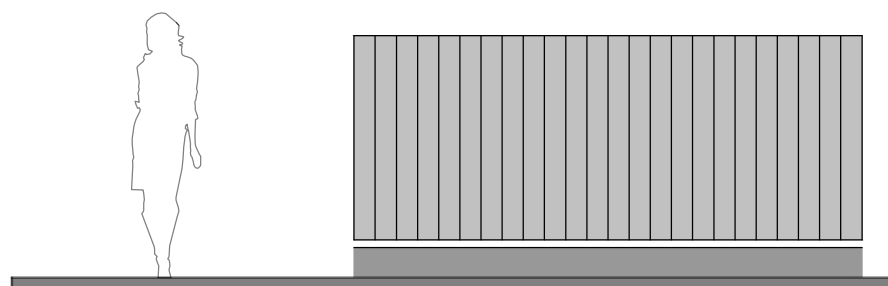

PRZYKŁAD 7

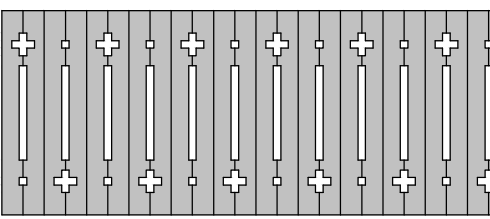

PRZYKŁAD 8

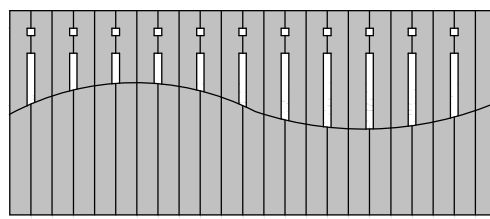

PRZYKŁAD 9

OGRODZENIA OD STRONY DRÓG I ULIC:

- WYŁĄCZNIE Z DREWNA W KOLORZE NATURALNYM,
- Z ELEMENTAMI WYPEŁNIAJĄCYMI W UKŁADZIE PIONOWYM.

NIE DOTYCZY OGRODZEŃ:

- BAZ, SKŁADÓW I OBIEKTÓW O CHARAKTERZE PRZEMYSŁOWYM,
- CMENTARZY,
- OBIEKTÓW MAŁEJ ARCHITEKTURY DOTYCZĄCYCH KULTU RELIGIJNEGO,
- OBIEKTÓW SPORTOWYCH,
- SZKÓŁ,
- NIEZBĘDNYCH DO ZABEZPIECZANIA URZĄDZEŃ INFRASTRUKTURY TECH.,
- BUDYNKÓW UŻYTECZNOŚCI PUBLICZNEJ O POW. CAŁKOWITEJ WIĘKSZEJ NIŻ 400 M².

DOPUSZCZA SIĘ:

- ELEMENTY KONSTRUKCYJNE OGRODZENIA Z METALU LUB BETONU POD WARUNKIEM, ŻE NIE BĘDĄ EKSPONOWANE OD STRONY DROGI,
- MURKI FUNDAMENTOWE (COKOŁY) Z BETONU LUB KAMIENIA,
- SŁUPY MIĘDZYPRZĘSŁOWE Z RODZIMEGO KAMIENIA NATURALNEGO, JEŻELI W BUDYNKACH ZASTOSOWANO ANALOGICZNY RODZAJ KAMIENIA,
- ELEMENTY BRAM, FURTEK I ŚMIETNIKÓW Z BETONU, KAMIENIA LUB MURU TYNKOWANEGO, POD WARUNKIEM, ŻE BĘDĄ ONE NAWIĄZYWAĆ DO ROZWIĄZAŃ ZASTOSOWANYCH W BUDYNKU,
- POKRYCIA DACHOWE ANALOGICZNE JAK W BUDYNKACH,
- ELEMENTY WYPEŁNIAJĄCE ZE STALI KUTEJ, JEŻELI W BUDYNKACH ZASTOSOWANO ANALOGICZNE ELEMENTY KUTE.

15 OGRODZENIA


W TERENACH ZABUDOWY

NIEDOPUSZCZALNE:


PRZYKŁAD 2B NIE DOTYCZY TYMCZASOWYCH OGRODZEŃ PLACÓW BUDÓW REALIZOWANYCH NA PODSTAWIE POZWOLENIA NA BUDOWĘ LUB ZGŁOSZENIA

PRZYKŁAD 5, 6 NIE DOTYCZY OGRODZEŃ:


- BAZ, SKŁADÓW I OBIEKTÓW O CHARAKTERZE PRZEMYSŁOWYM,
- CMENTARZY,
- OBIEKTÓW MAŁEJ ARCHITEKTURY DOTYCZĄCYCH KULTU RELIGIJNEGO,
- OBIEKTÓW SPORTOWYCH,
- SZKÓŁ,
- NIEZBĘDNYCH DO ZABEZPIECZANIA URZĄDZEŃ INFRASTRUKTURY TECH.,
- BUDYNKÓW UŻYTECZNOŚCI PUBLICZNEJ O POW. CAŁKOWITEJ WIĘKSZEJ NIŻ 400 M²

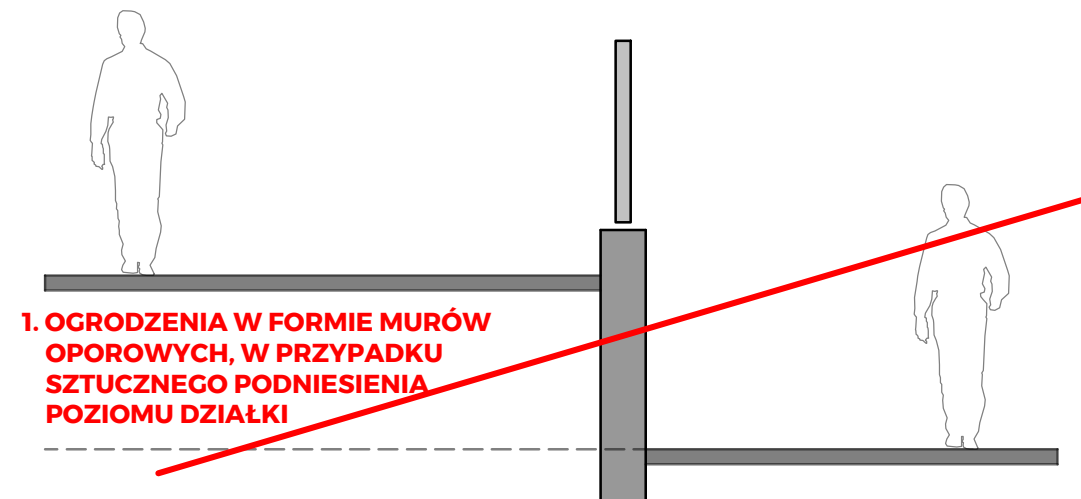


1. OGRODZENIA W FORMIE MURÓW OPOROWYCH, W PRZYPADKU SZTUCZNEGO PODNIESIENIA POZIOMU DZIAŁKI

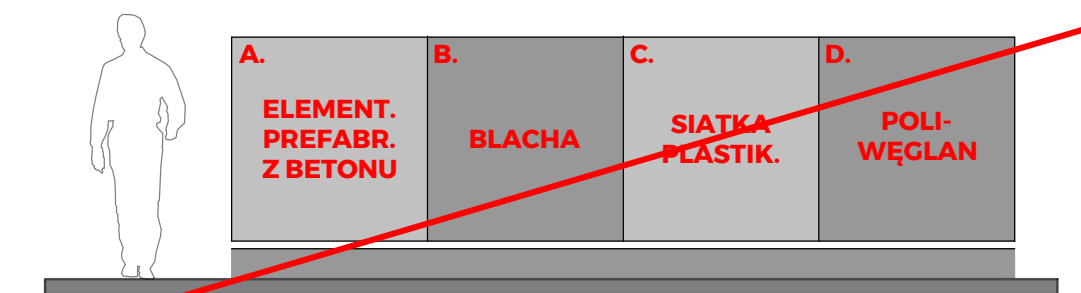


2. OGRODZENIA Z NIEKTÓRYCH MATERIAŁÓW

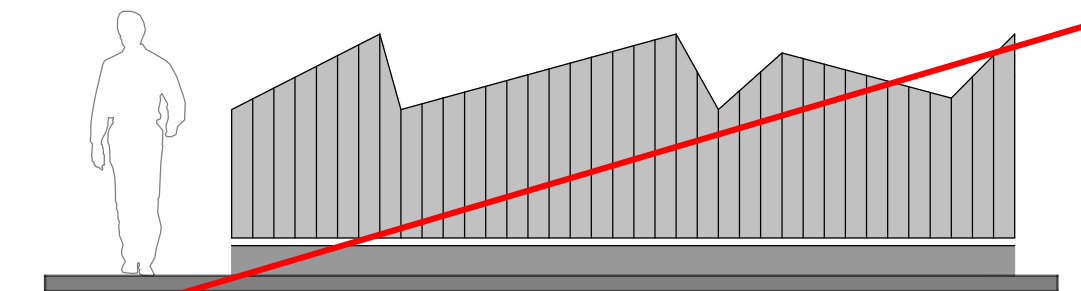


3. OGRODZENIA Z GÓRNĄ KRAWĘDZIĄ W FORMIE ZĘBÓW

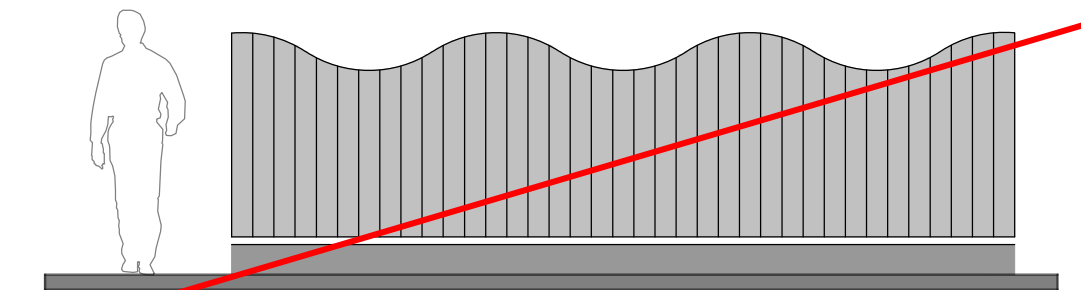

4. OGRODZENIA Z GÓRNĄ KRAWĘDZIĄ W FORMIE FAL

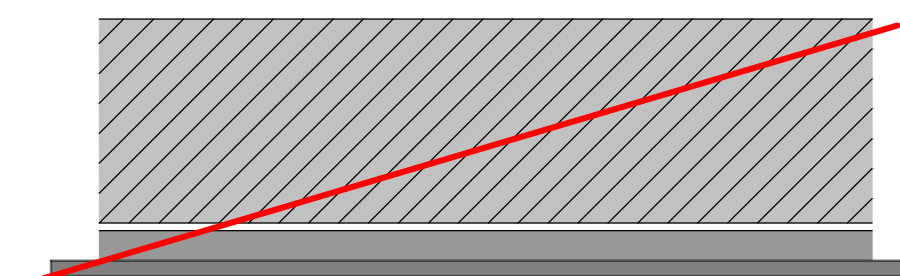

5. OGRODZENIA OD STRONY DROGI Z UKOŚNYMI ELEMENTAMI WYPEŁNIAJĄCYMI

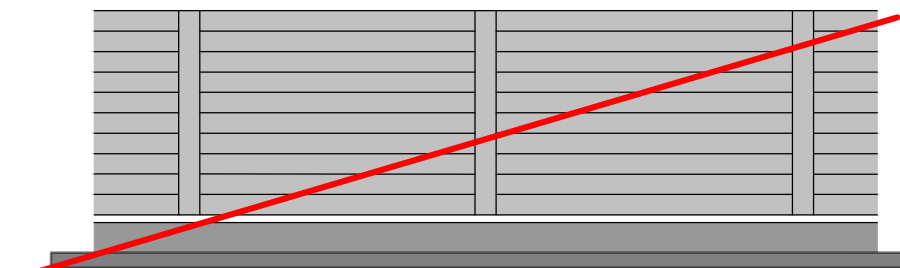

6. OGRODZENIA OD STRONY DROGI Z POZIOMYMI ELEMENTAMI WYPEŁNIAJĄCYMI